

PORTFOLIO

GUILHERME CARDOSO

INTERIOR DESIGN - SELECTED PROJECTS





ABOUT

Born in Rio Verde, Brazil
23/05/1993

+34 610 56 16 17
guilhermenodesign@gmail.com
[linkedin.com/in/guilherme-car-doso/](https://www.linkedin.com/in/guilherme-car-doso/)

EDUCATION & TRAINING

LSD – Lisbon School of Design
September 2021 – July 2022
Interior Design

University of Rio Verde, Brazil
January 2014 – November 2017
Technologist Interior Design

PUC - Pontifícia Universidade Católica de Goiás, Brazil
January 2013 – November 2014
Design

EMPLOYMENT HISTORY

SENIOR INTERIOR DESIGNER – Barracuda Interiors, Lisbon
April 2026 – August 2026

SENIOR INTERIOR DESIGNER – Quiet Studios, Lisbon
December 2023 – April 2026

Working across a variety of projects, including hospitality, residential developments and historical restorations, with involvement throughout all stages of the design process, from initial concepts to final proposals. Responsibilities include developing technical drawings, producing 3D visualisations, preparing client presentations and conducting site inspections. Coordinating project timelines and multidisciplinary teams, while ensuring design quality and consistency throughout the execution phase.

INTERIOR DESIGNER – Self-employed
June 2018 – December 2023

Developing residential and commercial projects of varying scales and complexity. Involved across multiple design stages, from initial requirements and technical specifications to drawings, 3D modelling, detailing and material selection. Collaborated with small and mid-sized project teams throughout the design process. Supported the development and coordination of project documentation from concept through final design stages.

INTERIOR DESIGNER – Escritório Guerra e Sarnáglia, Rio Verde, Brazil
March 2016 – May 2018

Managed interior design projects from client briefing through execution, producing technical drawings, 3D models, detailing and material specifications. Coordinated suppliers, subcontractors and construction teams, monitored site progress, resolved technical issues and managed project schedules and communication. Also supported and trained junior team members.

SKILLS

AutoCAD (advanced)
ArchiCAD (beginner)
SketchUp + V-Ray
Adobe Photoshop
MS Excel

LANGUAGES

Portuguese (Native)
English (Fluent)
Spanish (A2)

SOFT SKILLS

Teamwork & Collaboration
Customer & Results Oriented
Emotional Intelligence
Leadership & Initiative

INDEX

CASA CEDO – Porto, Portugal
Boutique Hotel Restoration & Renovation

TOMÁS RIBEIRO – Lisbon, Portugal
Residential Building Construction

PÓ DE MAR – Azóia, Portugal
Residential Construction

TEÓFILO BRAGA – Lisbon, Portugal
Residential Renovation

FURNITURE DESIGN
Bespoke Pieces

GUILHERME CARDOSO
Selected Projects

Interior Design Portfolio

Portfolio design, drawings &
editing by Guilherme Cardoso

Barcelona, 2026

I authorise the processing of my personal data
for professional recruitment purposes.

CASA CEDO

Porto, Portugal

Casa Cedo is a boutique hospitality project developed within a restored 19th-century townhouse in Porto. The intervention focused on preserving the building's original proportions and architectural character while adapting the existing structure to accommodate eight guest rooms and a sequence of communal spaces.

The interior design strategy combined restoration, new bespoke elements and carefully selected materials to create continuity between the historic fabric and the contemporary programme. Custom furniture, lighting, joinery and decorative elements were developed alongside vintage pieces and locally produced objects.


My role was Lead Interior Designer in collaboration with Quiet Studios, working across the project from concept development and spatial definition through to the initial stages of FF&E selection and specification.

Published by [VOGUE Adria](#) - [Attitude](#) - [Traveler](#)




Photography: Inés Silva Sá

ESTANTE
VISTA LATERAL

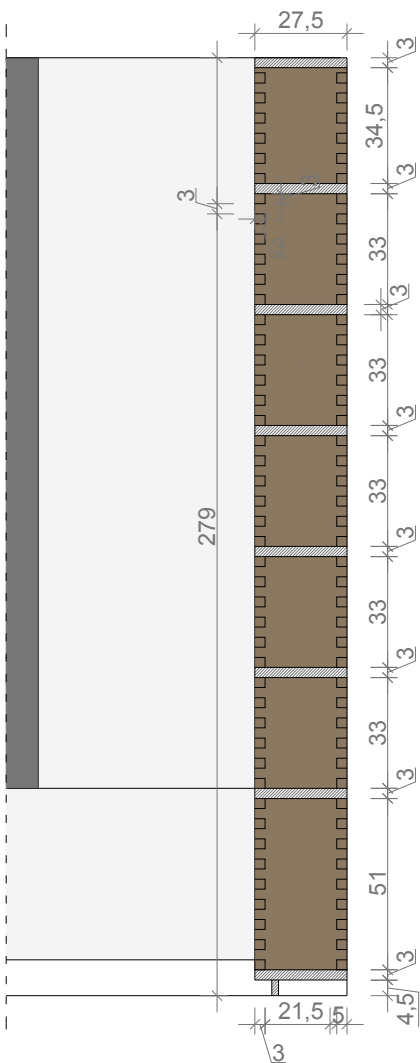


ESTANTE (LIVING ROOM 1)
VISTA FRONTAL

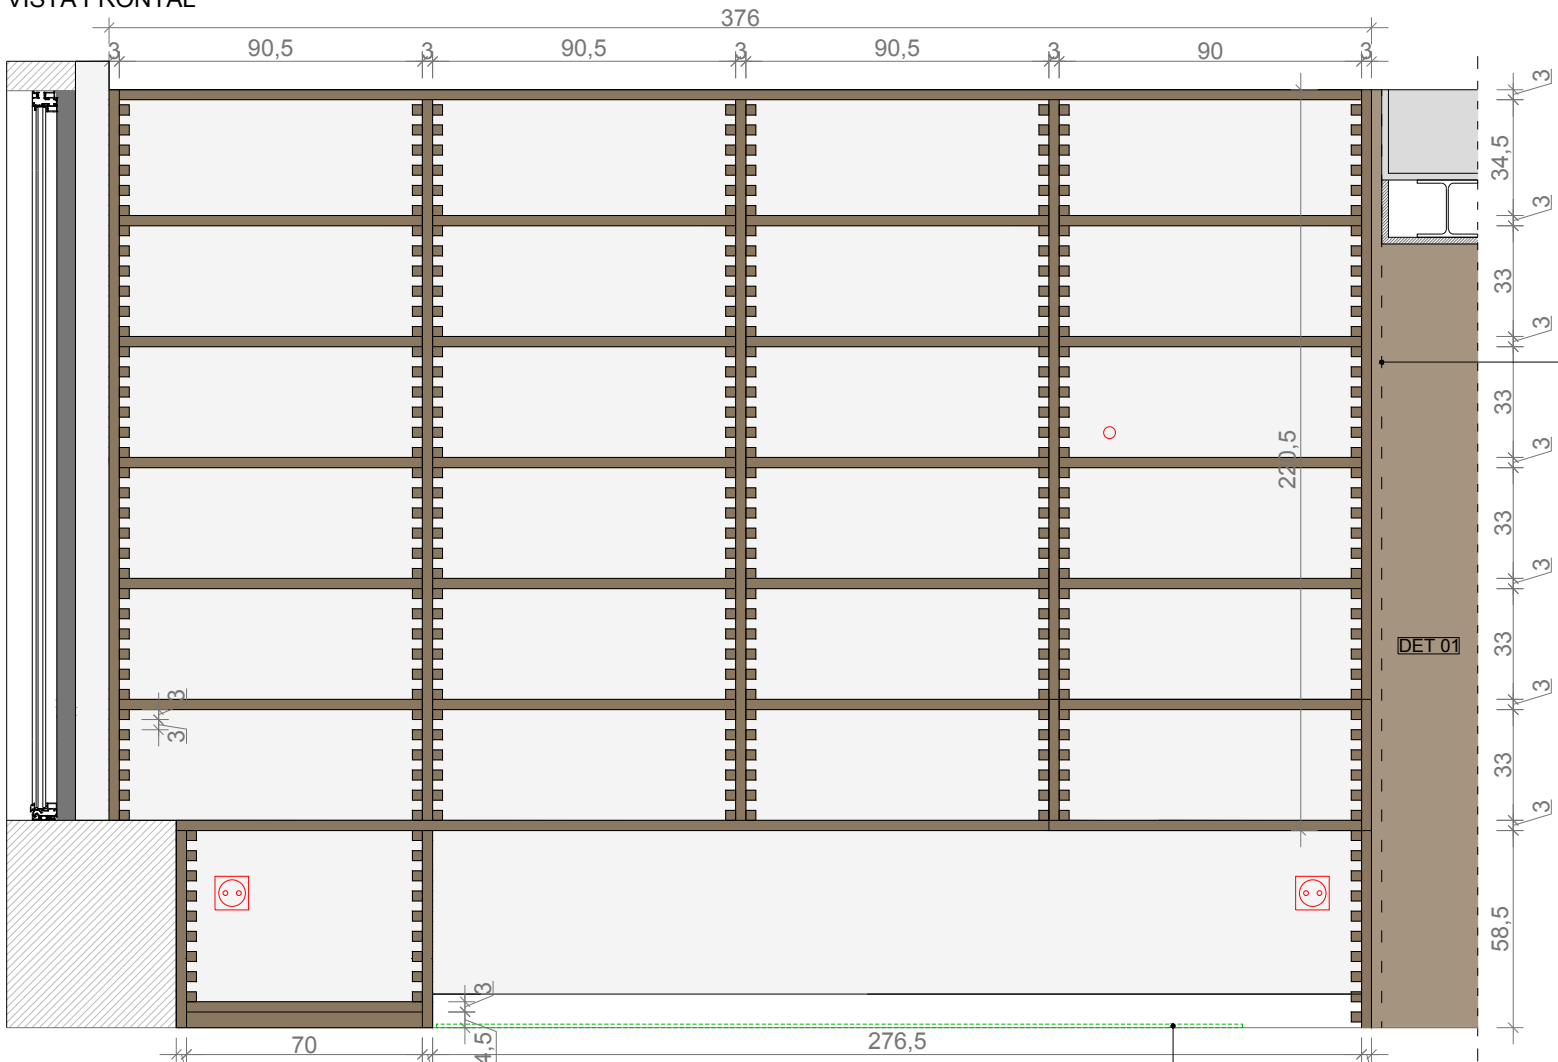

observação:

antes da fabricação, confirme as medidas no local com o desenho técnico do móvel para ajustar de acordo com quaisquer diferenças encontradas

projeção do painel de 3cm atrás do DET 01
incluir esse painel no orçamento

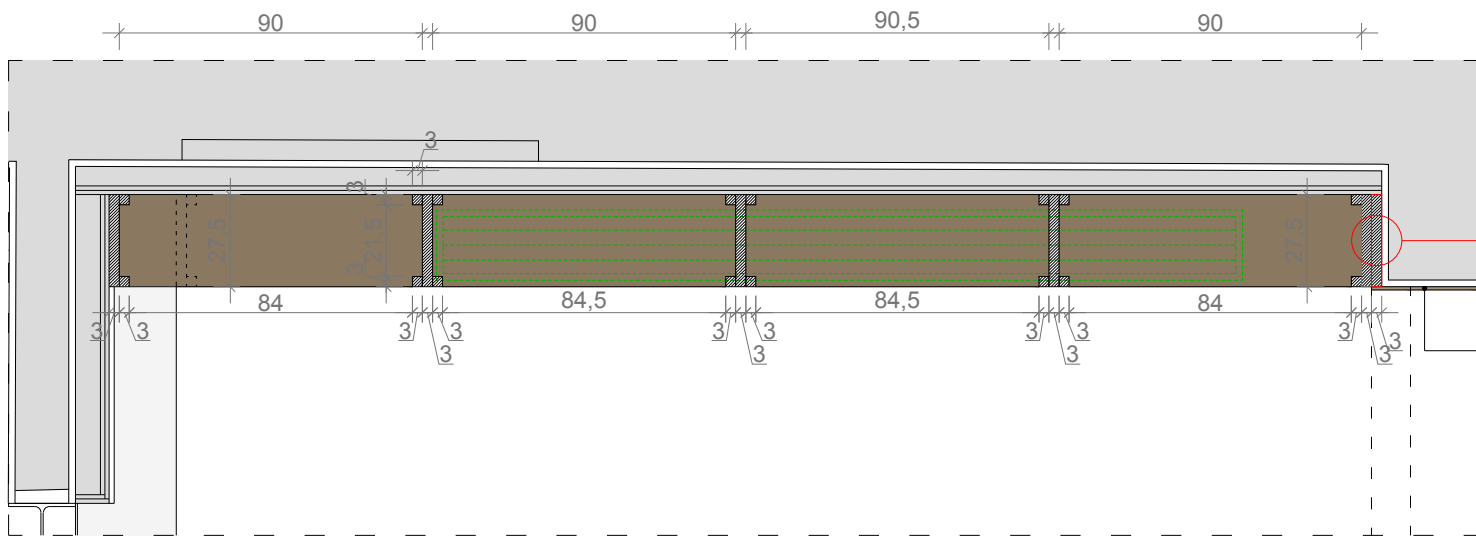


painel com 3cm de espessura atrás do painel (DET 01)

DET 01: painel de madeira integrado ao pilar revestido de madeira, não incluso no orçamento.

ESTANTE (LIVING ROOM 1)
VISTA SUPERIOR



Photography: Inés Silva Sá

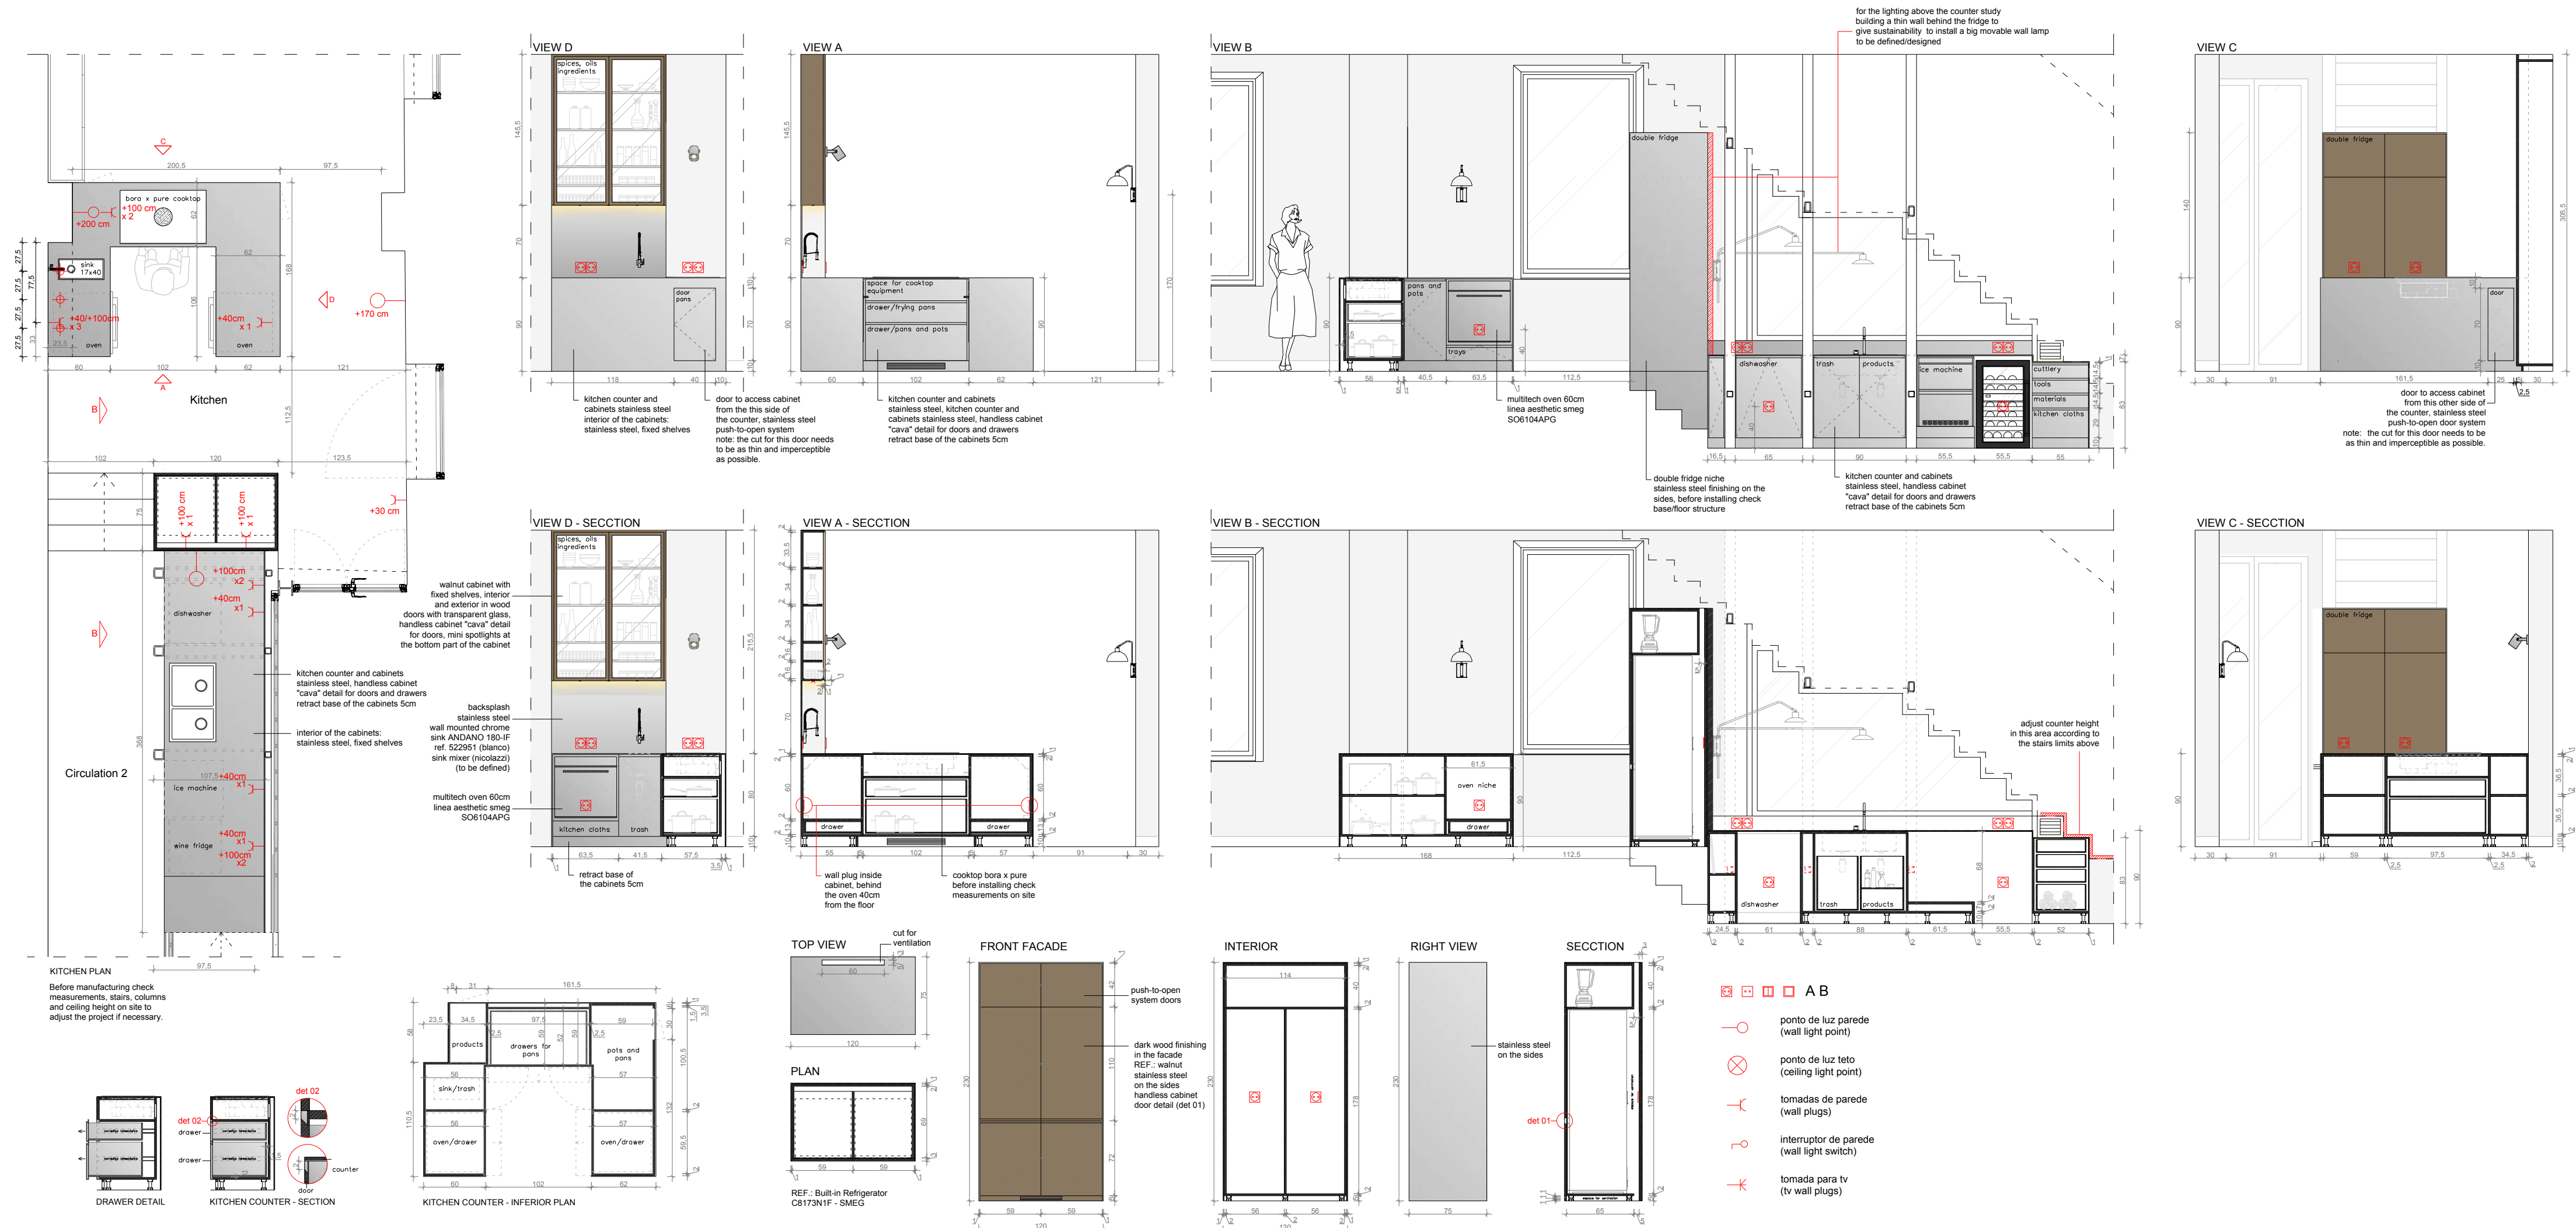



Photography: Inés Silva Sá





Photography: Inés Silva Sá



Photography: Inés Silva Sá



Photography: Inés Silva Sá

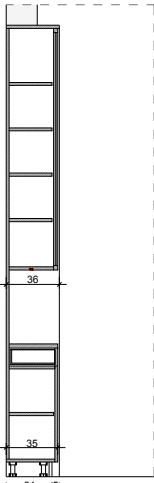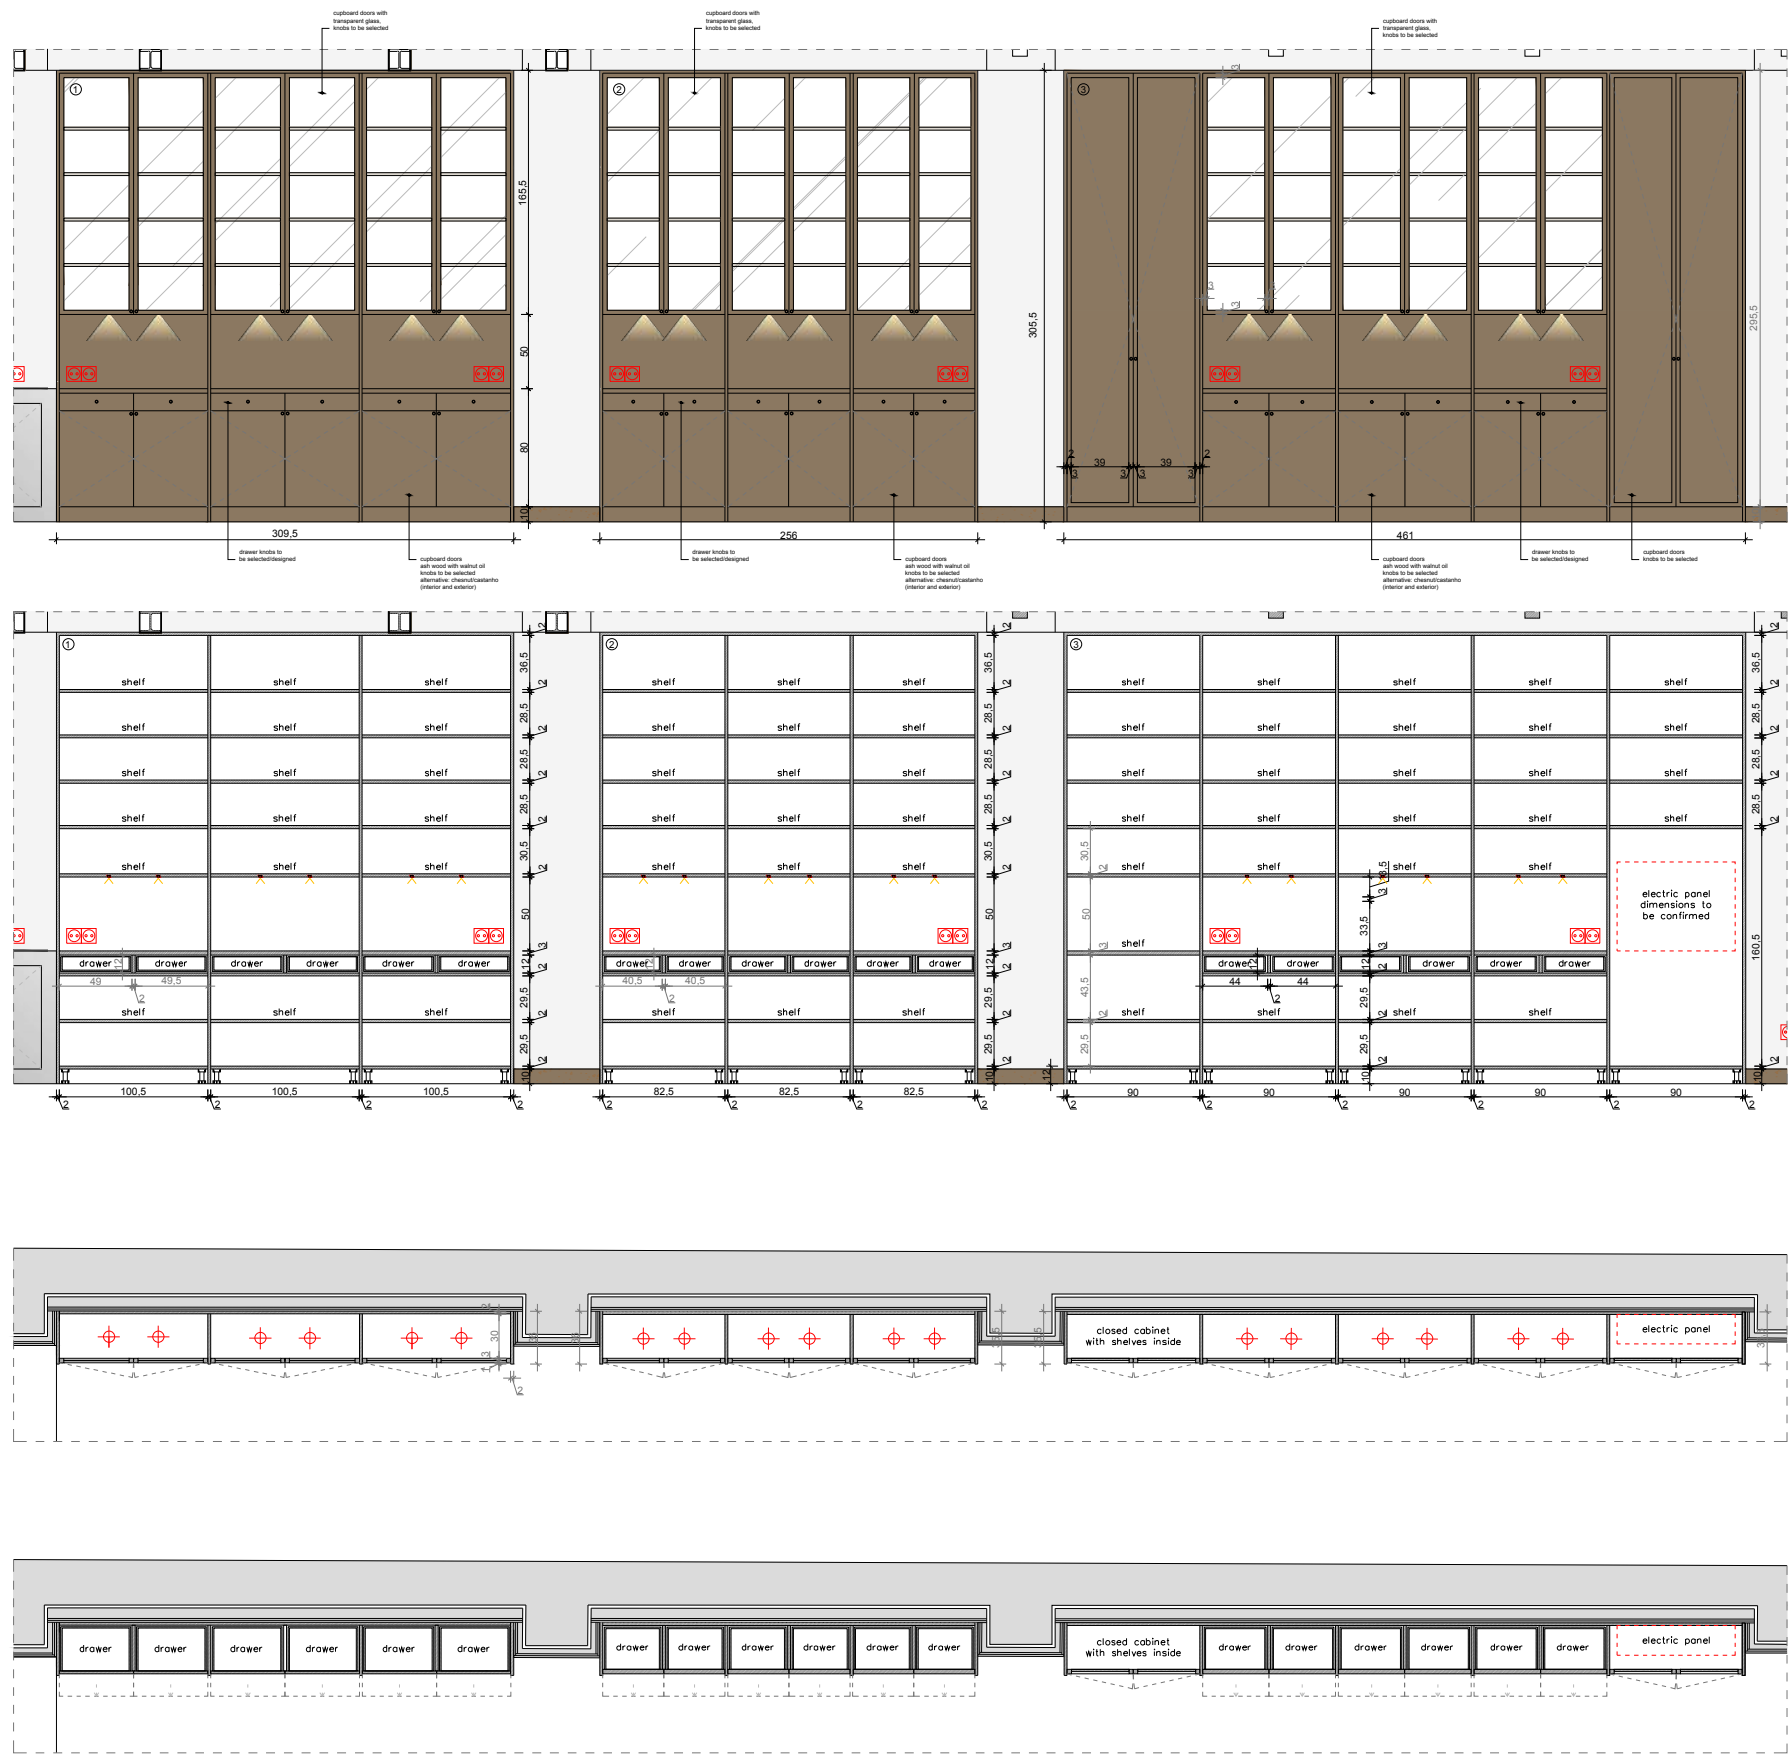

LEGENDA PONTOS ELETRICOS	
	ponto de luz parede (wall light point)
	ponto de luz mini spot embutido (embedded mini spot light point)
	tomada (socket)

OBSERVATION:
BEFORE MANUFACTURING,
CONFIRM MEASUREMENTS ON
SITE WITH THE TECHNICAL
DRAWING OF THE CLIPBOARDS
TO ADJUST ACCORDING TO
ANY DIFFERENCES FOUND.



Photography: Inés Silva Sá

TOMÁS RIBEIRO 79

Lisboa, Portugal

Tomás Ribeiro 79 is an ongoing residential development in Lisbon comprising 21 apartments across eight floors, together with shared wellness and outdoor amenities. The architecture by Studio JV reinterprets Lisbon's traditional urban building typology through a contemporary residential scheme.

The interior design focuses on establishing a consistent material and spatial language across the apartments and communal areas, combining timber, stone, glass and mineral finishes. The scope includes interior architecture, bespoke kitchen and bathroom design, material specifications, technical development and the definition of a model apartment with furniture, art and FF&E.

During my time in Quiet Studios, I was in charge of developing the project from concept through technical design, material and equipment specification, and the full 3D design development in partnership with Spectrum Vis. My role also included design coordination and the preparation of the project for its subsequent development stages.

Published by [Vanguard Properties](#)

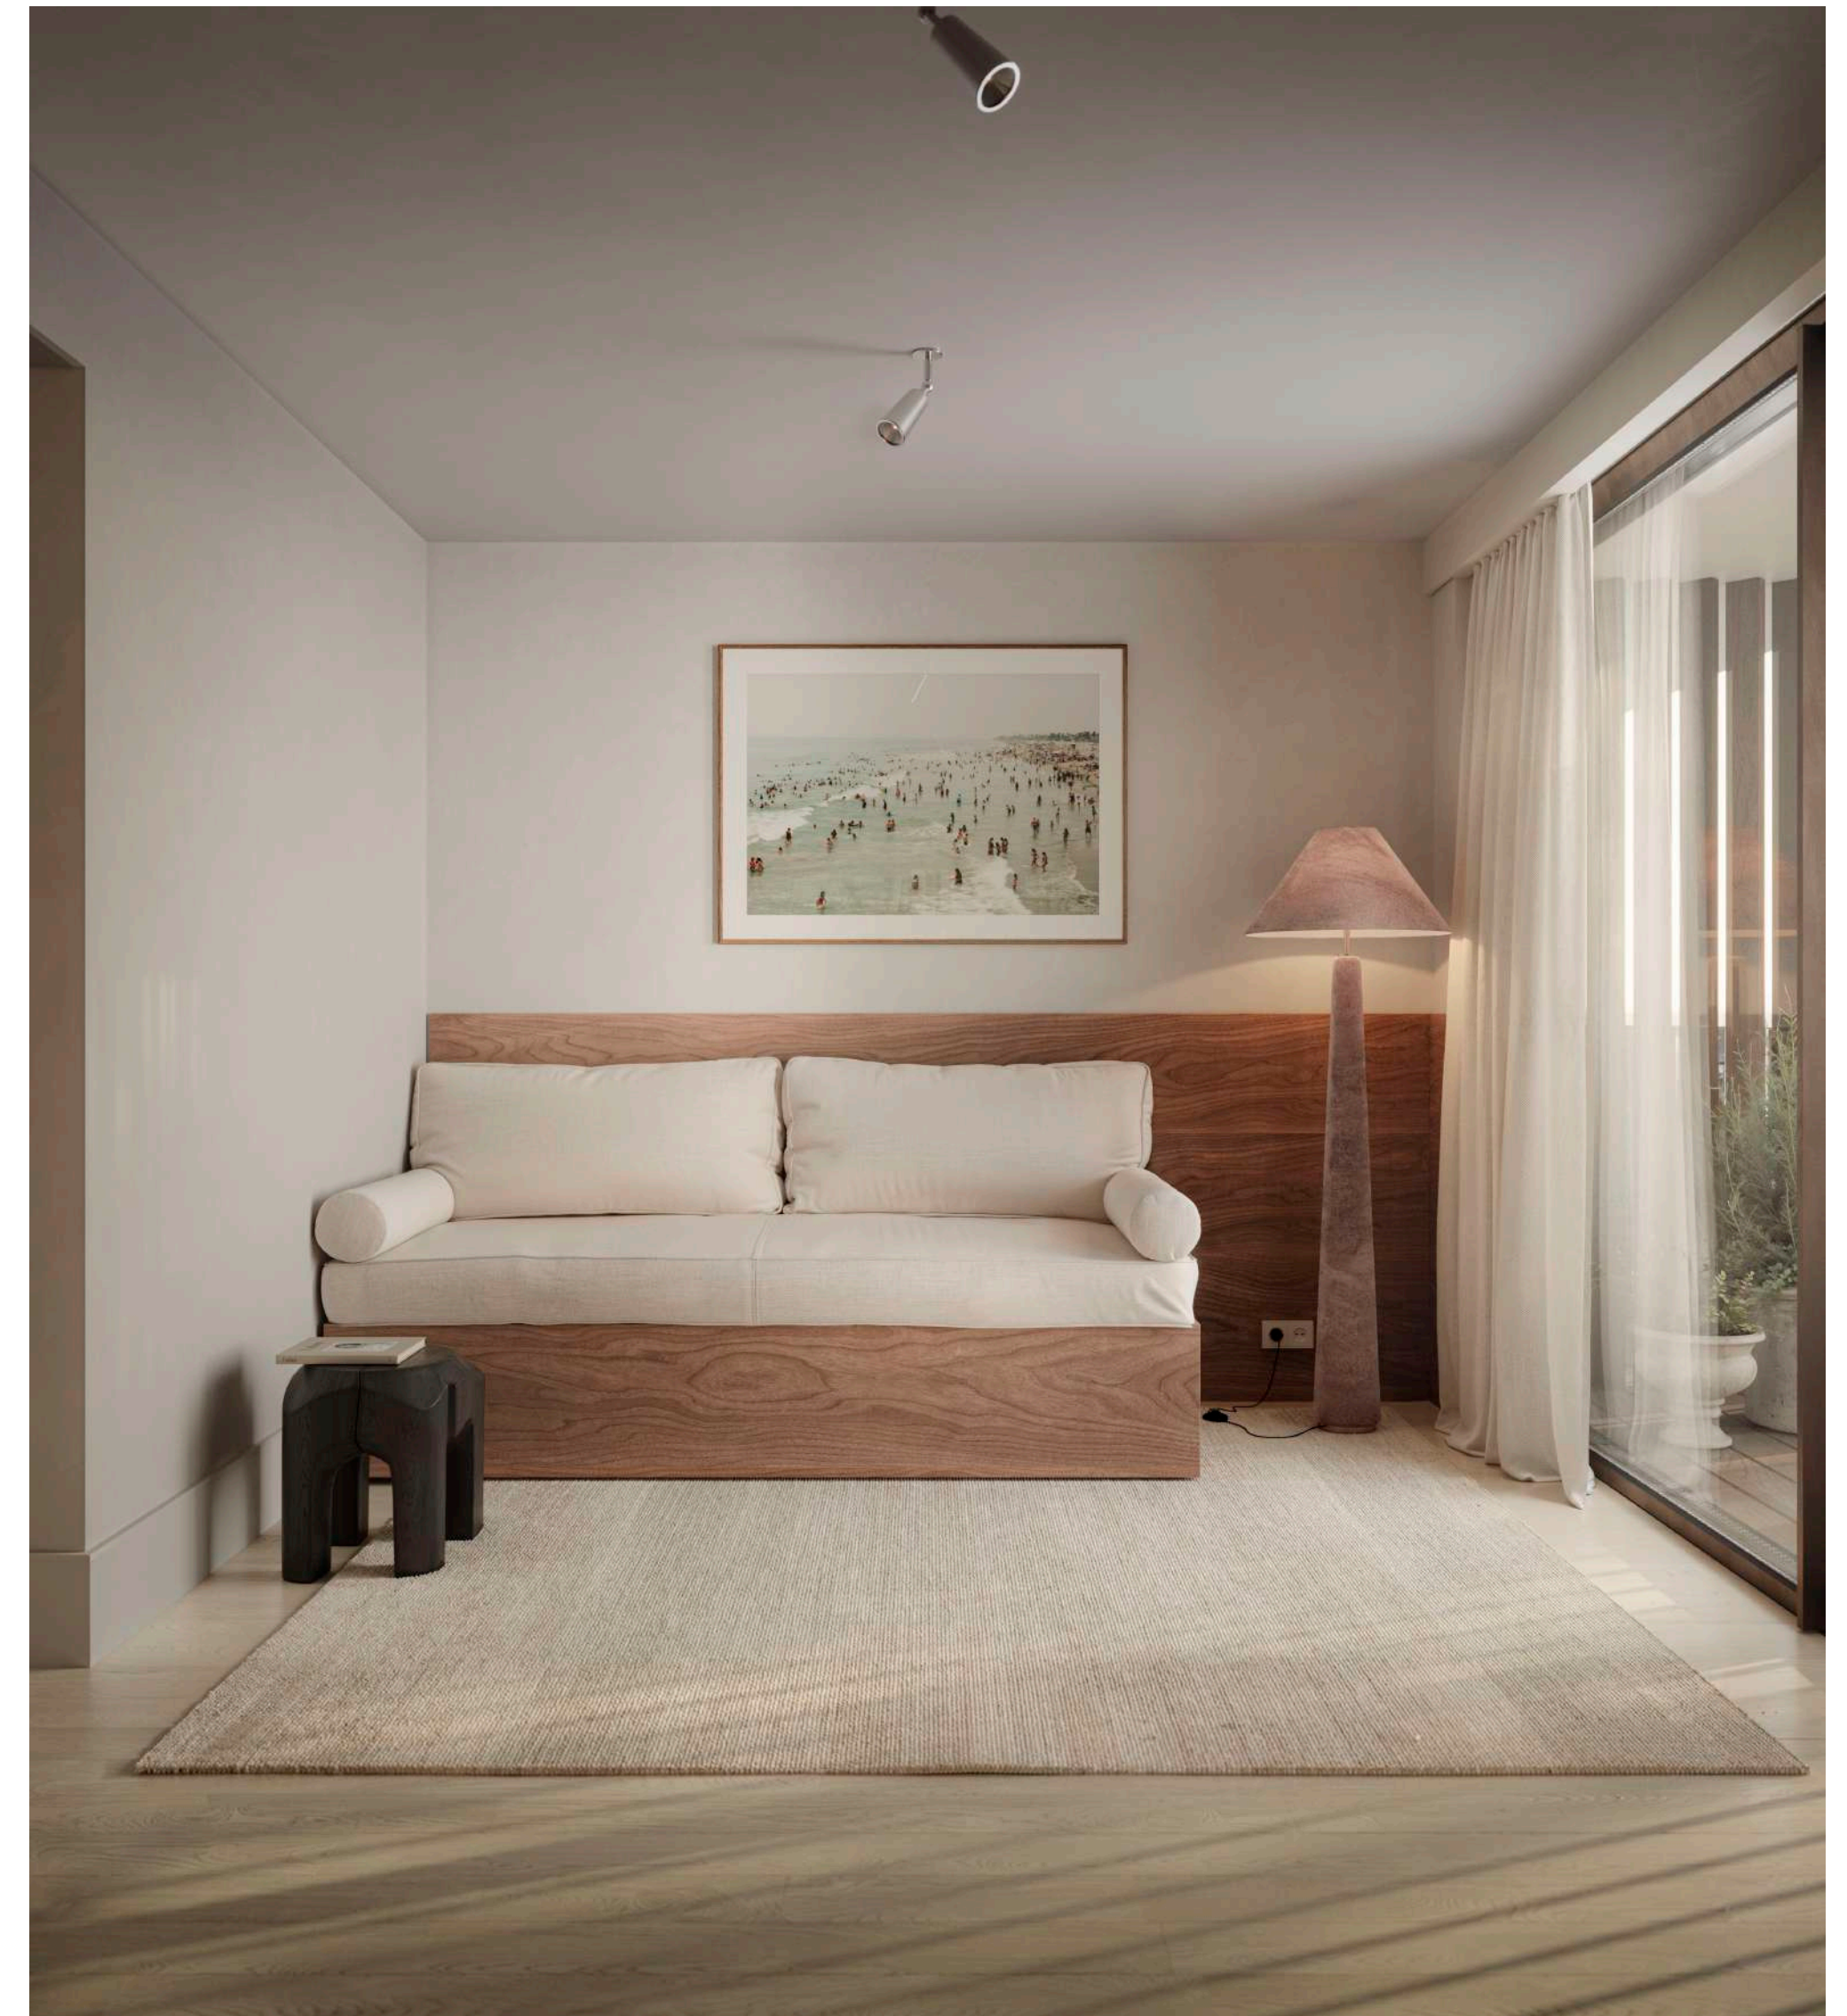
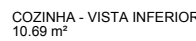


Image: spectrum.vis 2024



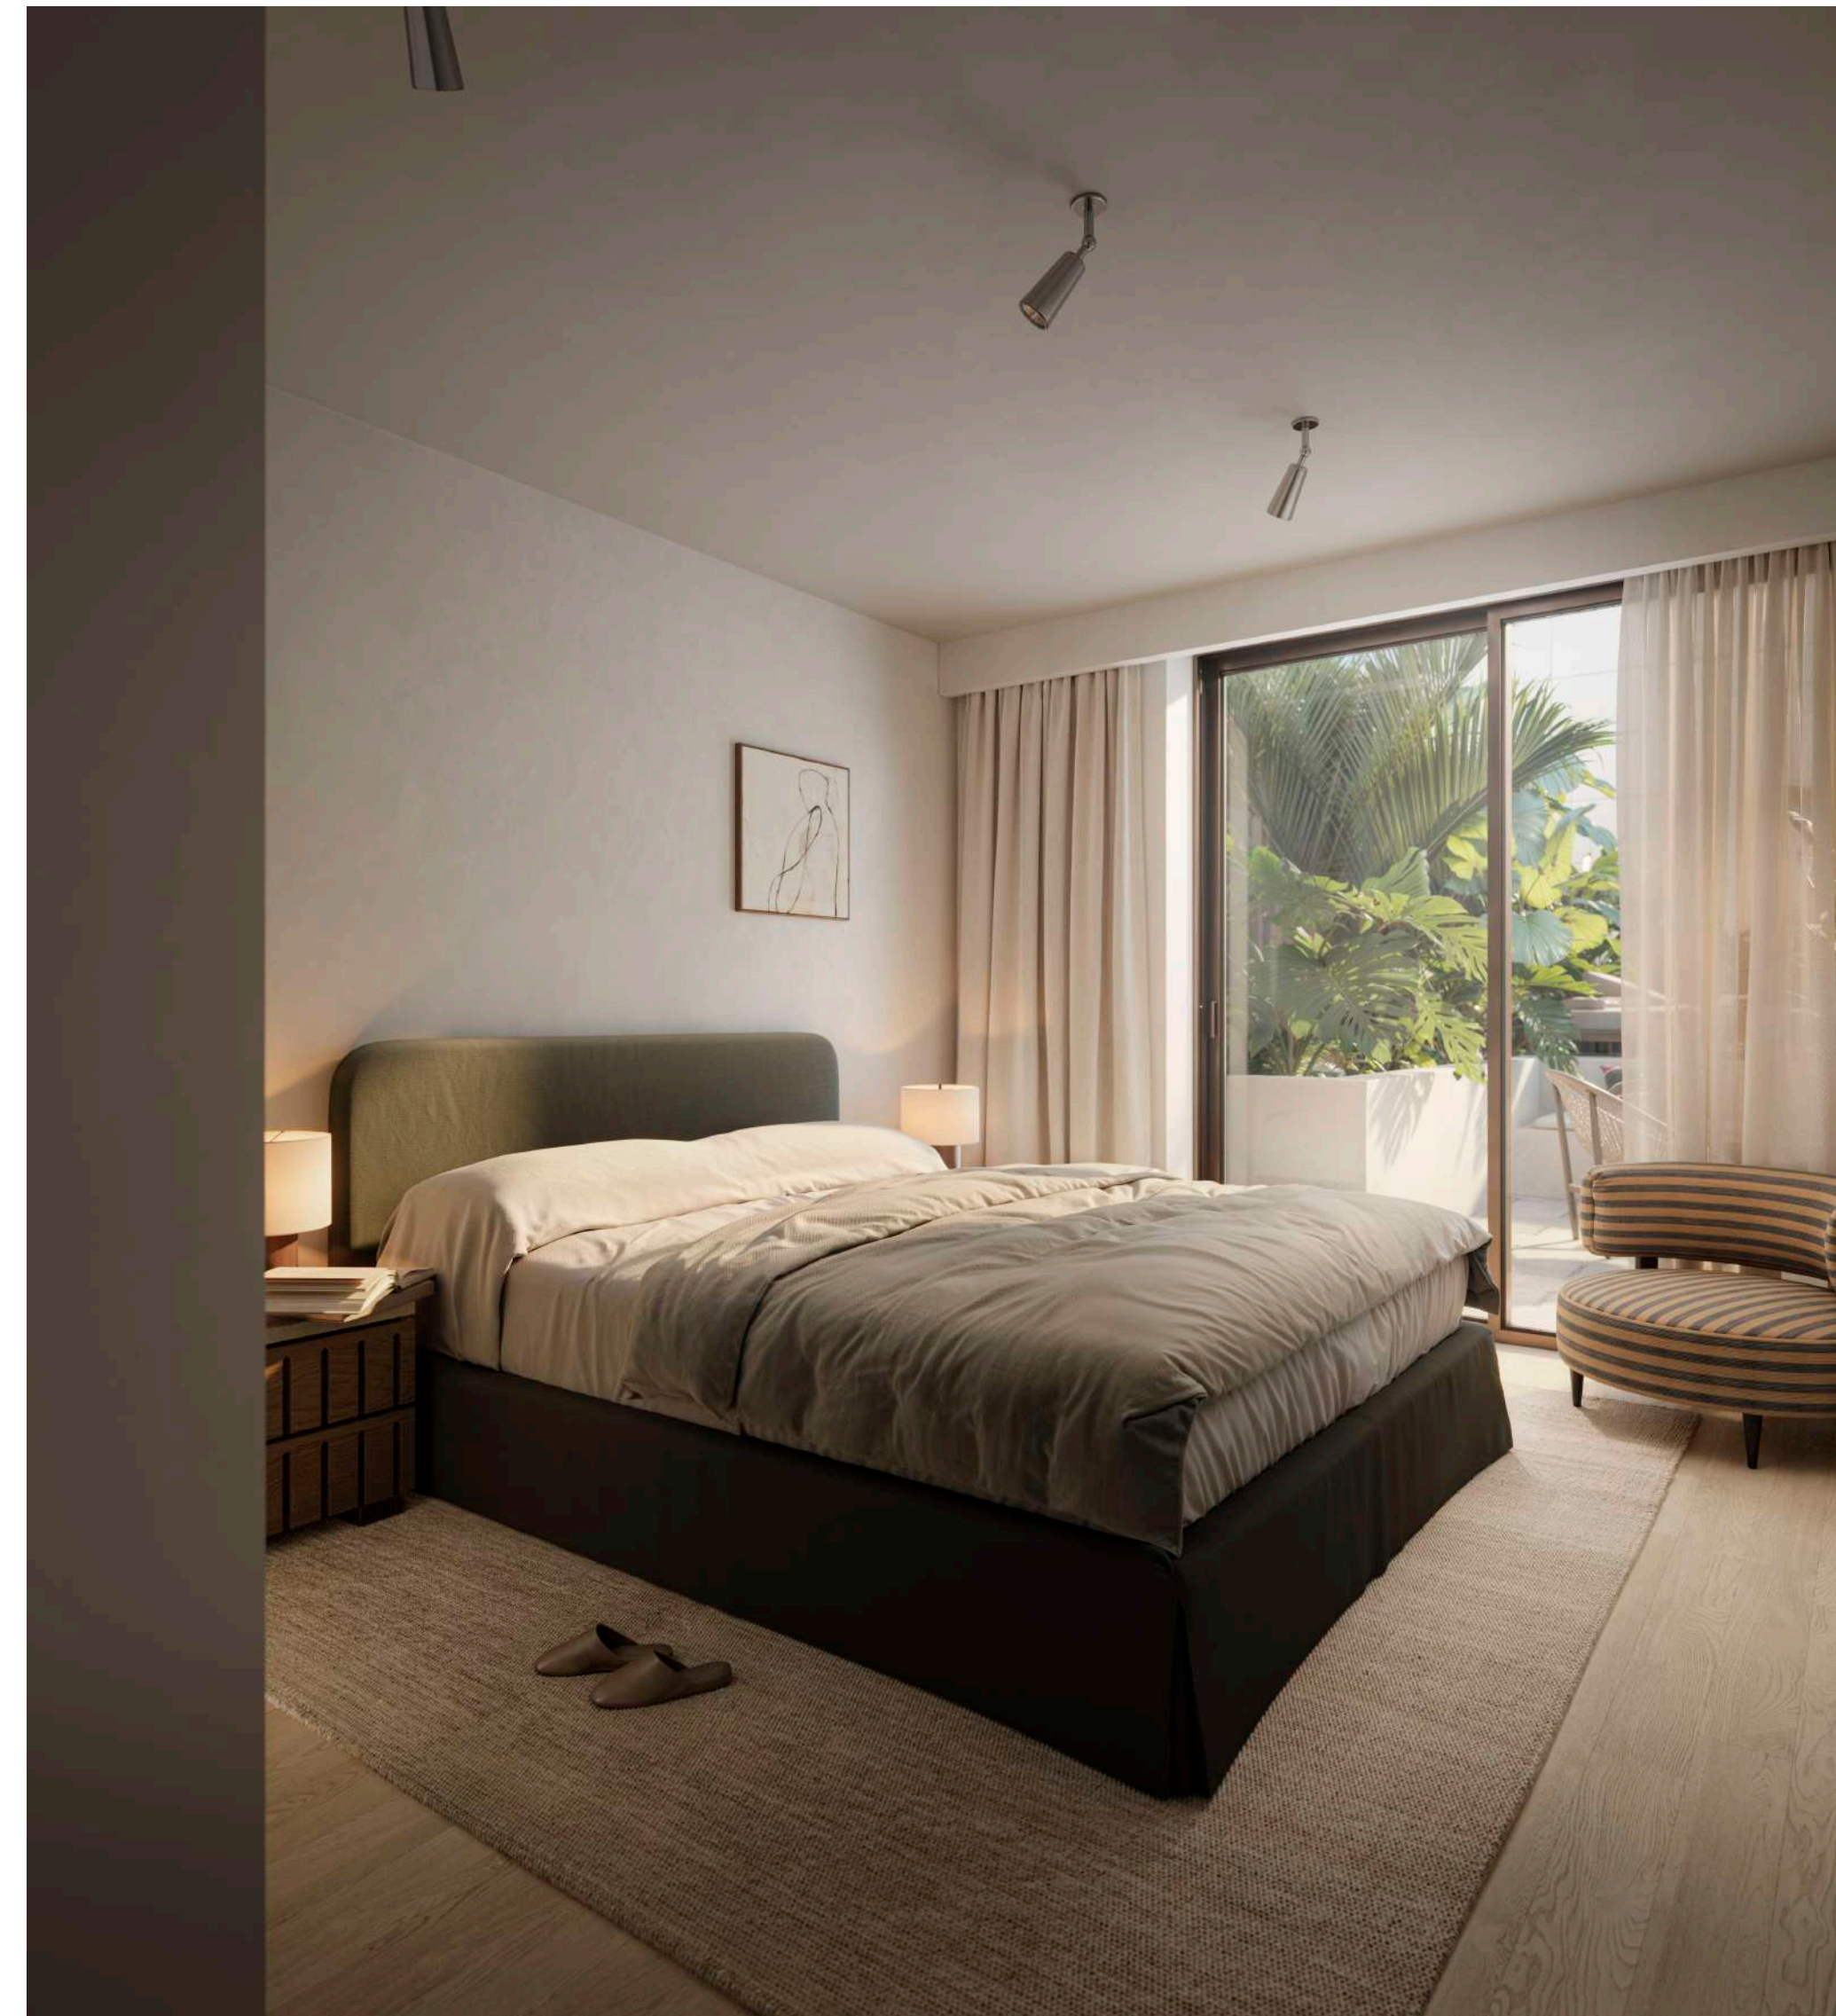
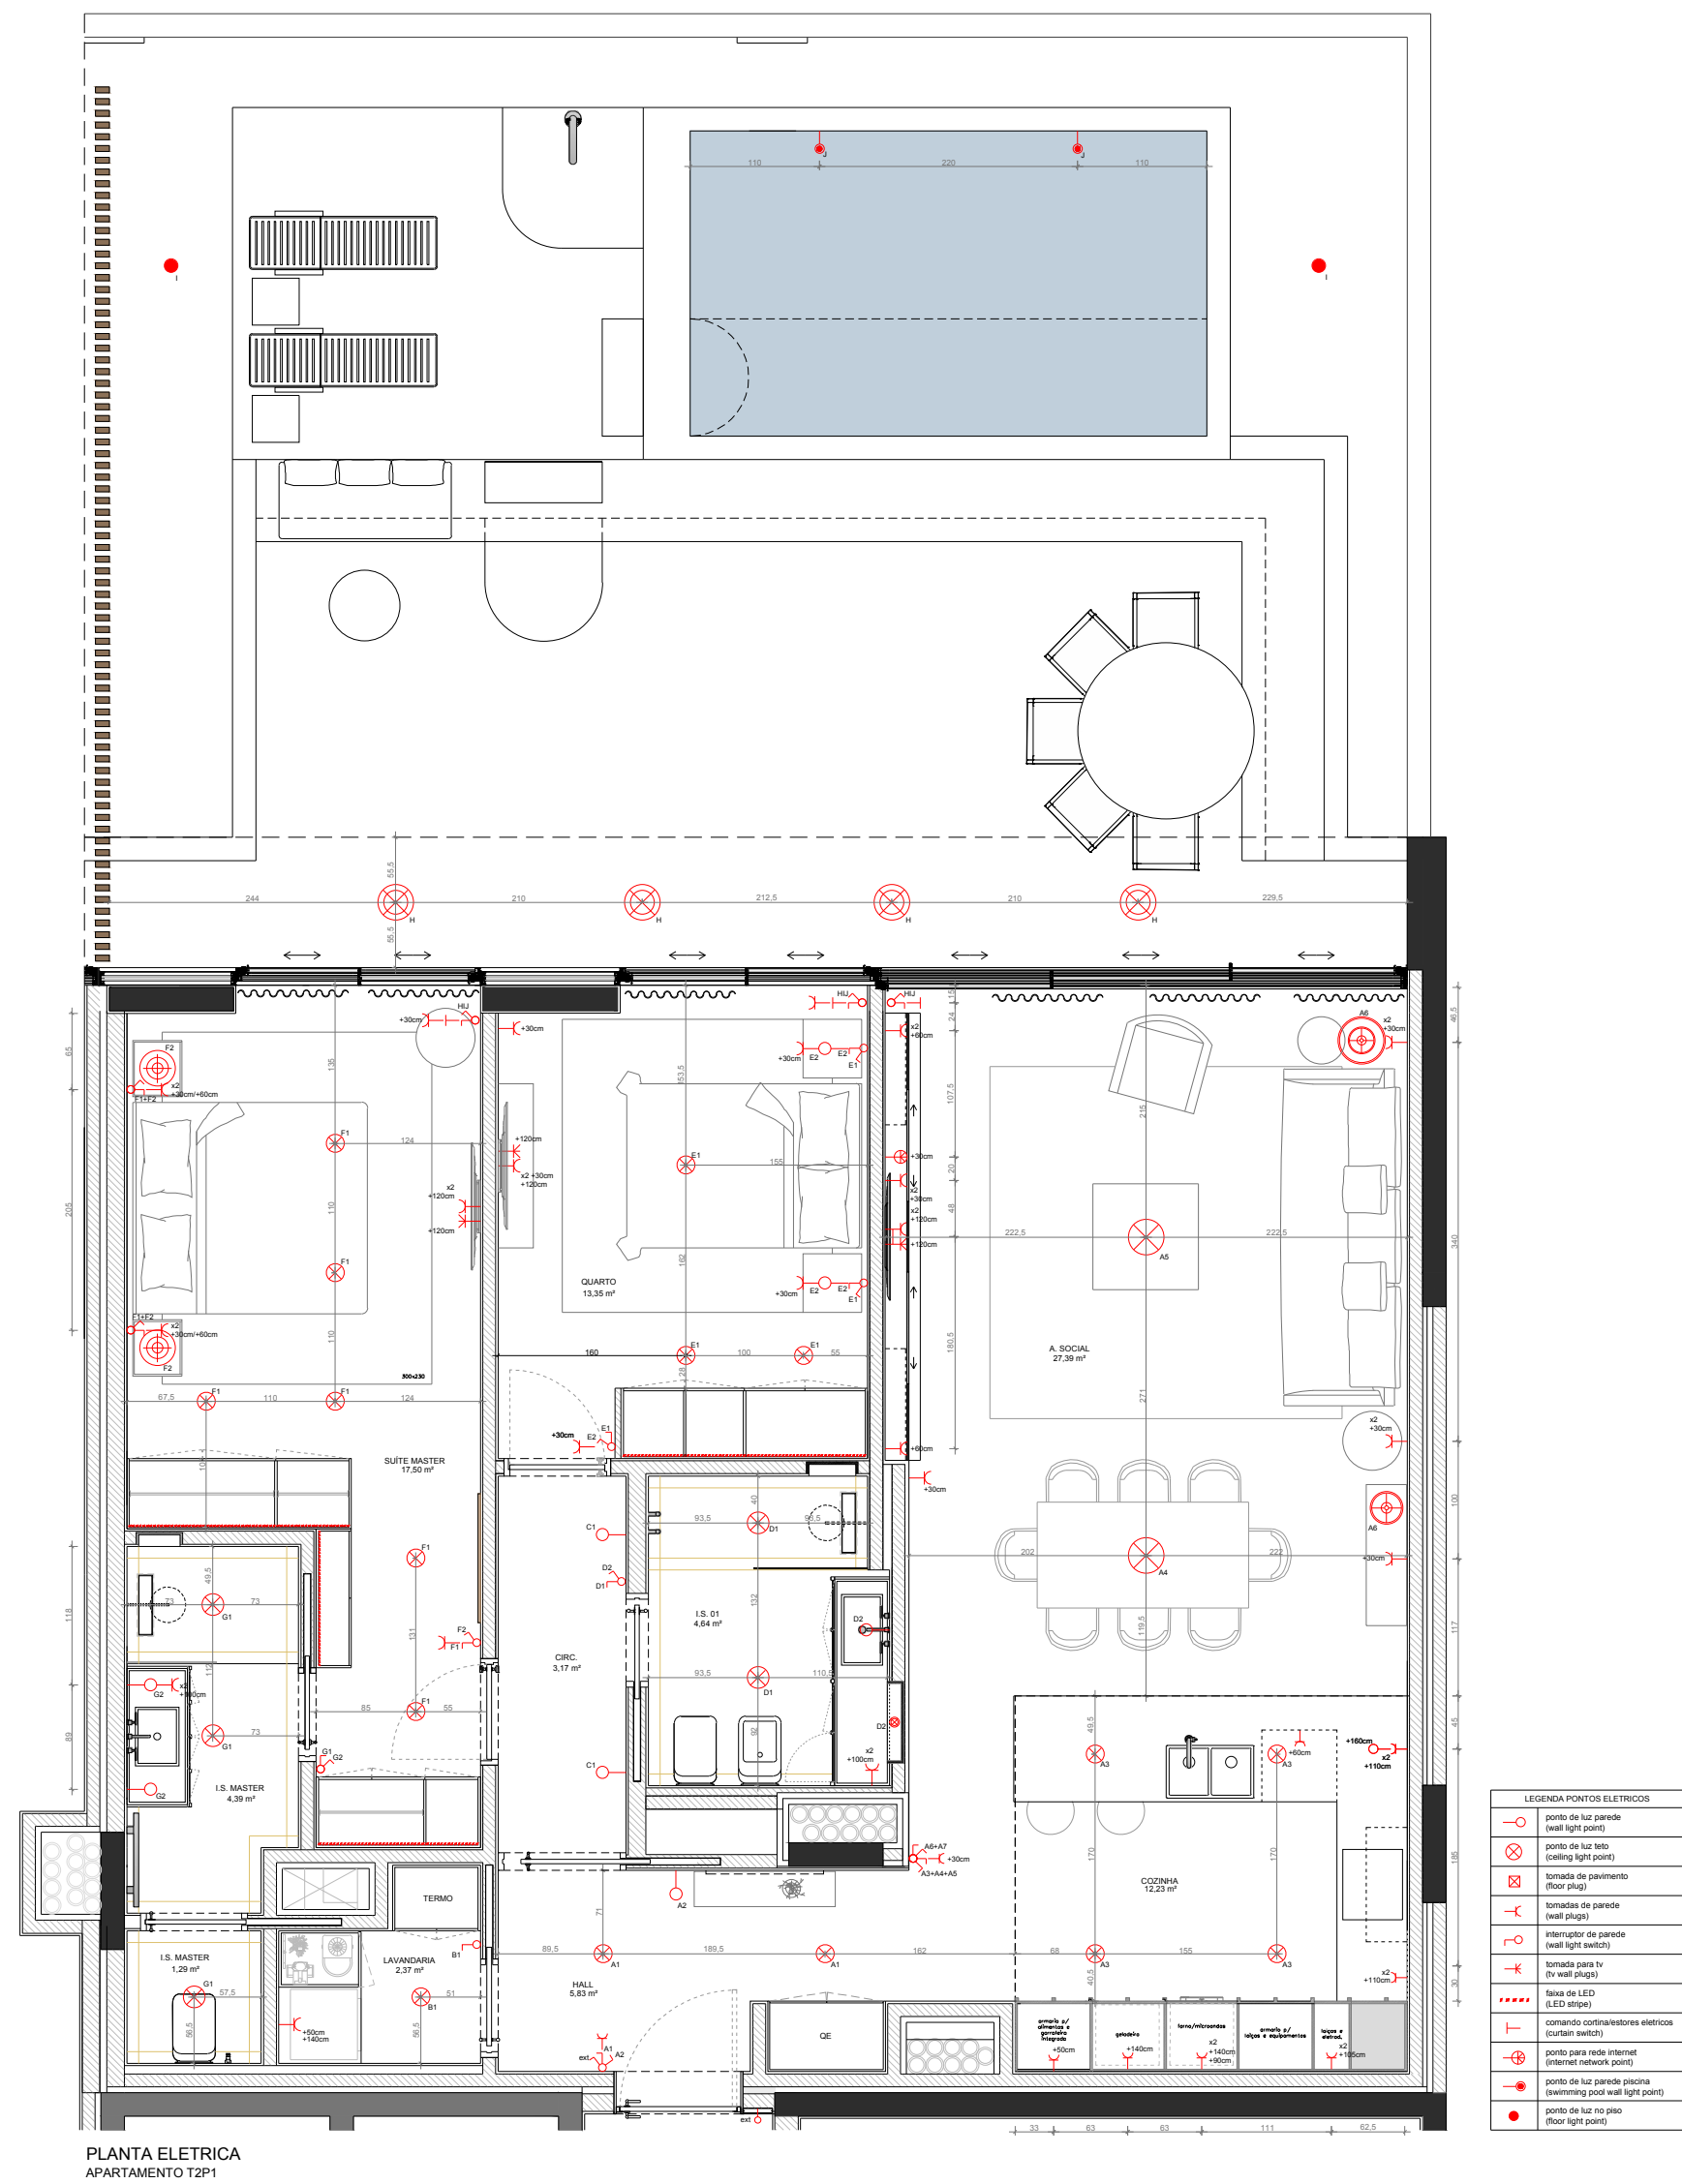


Image: spectrum.vis 2024

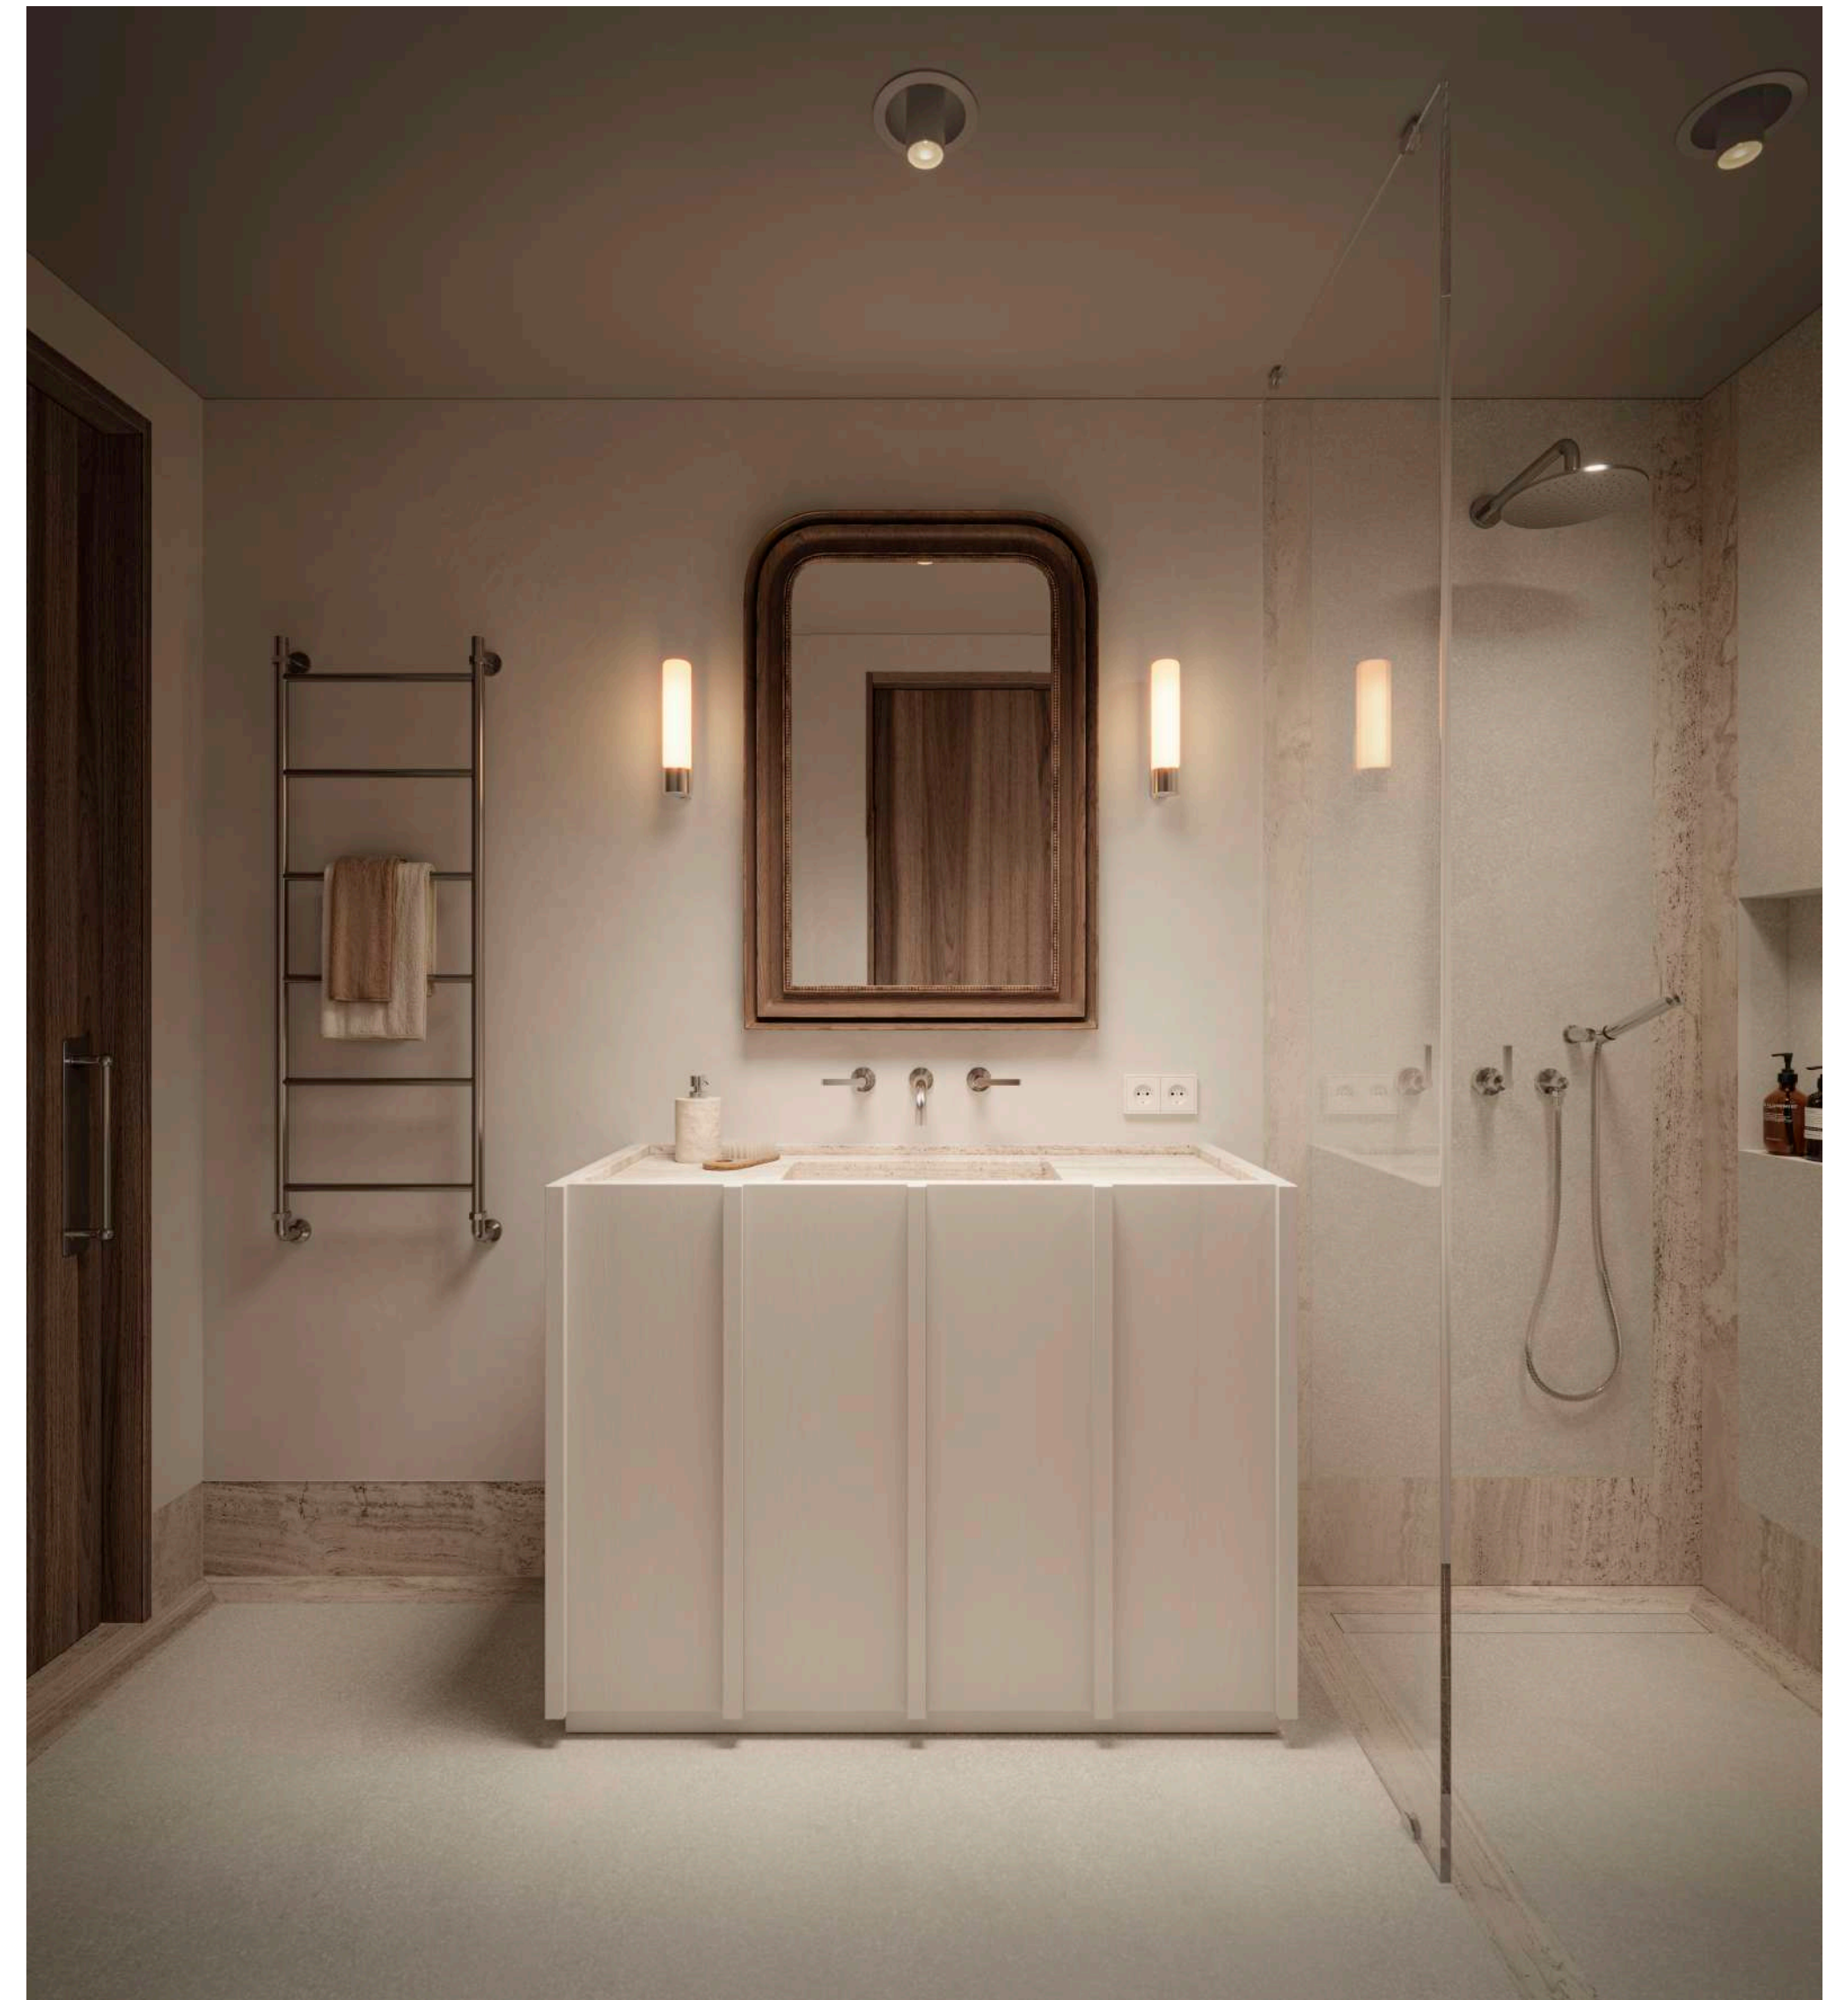


Image: spectrum.vis 2024

PÓ DE MAR

Azóia, Portugal

Pó de Mar is a family holiday residence located in the Portuguese countryside, conceived as a collection of interconnected buildings accommodating private family houses, a guest house, rooftop bar, gym and outdoor areas with a kitchen, swimming pool and landscaped garden.


The interior design approach focused on bringing warmth and comfort to the predominantly brutalist architecture through materiality, detailing and crafted pieces. The carpentry was developed with references to Brazilian brutalist furniture, balancing the raw architectural language with a more domestic atmosphere.

The scope also included a comprehensive review of the existing architectural design, coordination of finishes and materials, quantity schedules and the development of bespoke interior elements. The project is currently under construction.


Architectural project by Camarim Arquitectos.








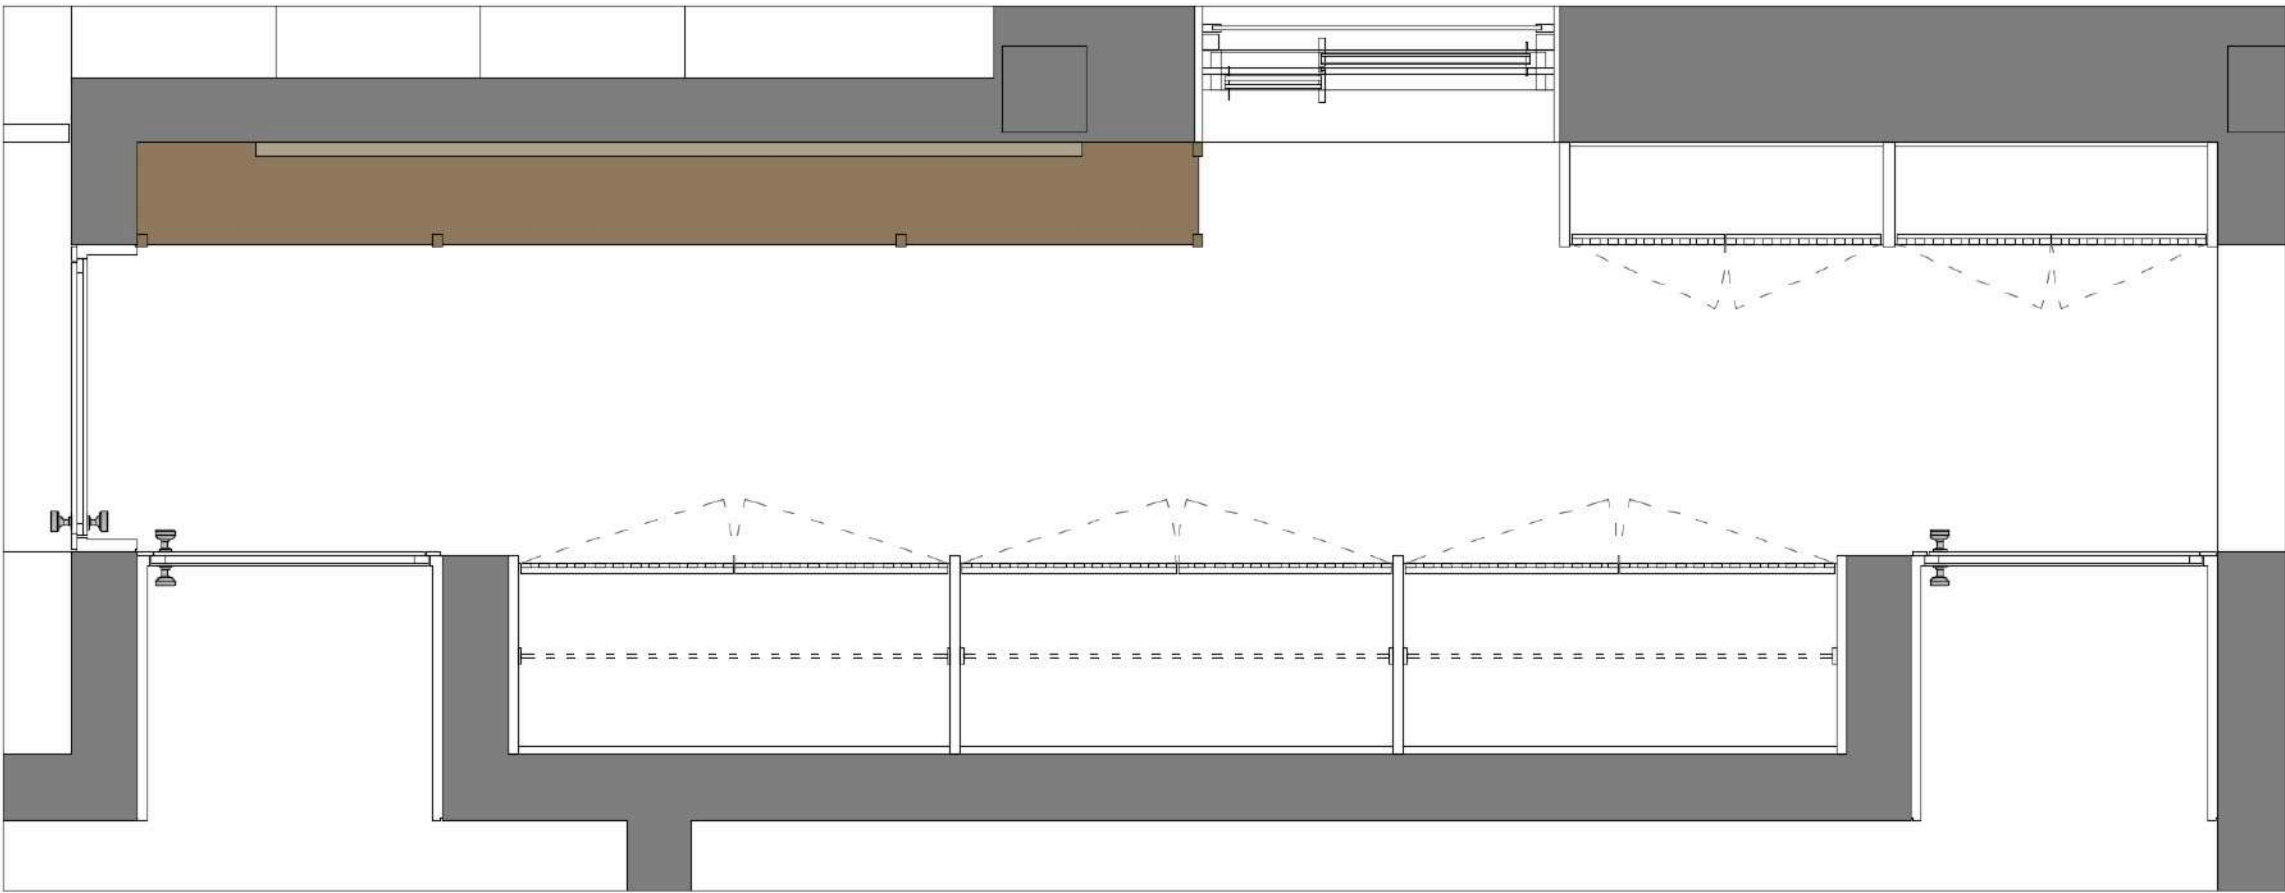


CLOSET - PROPOSAL 1

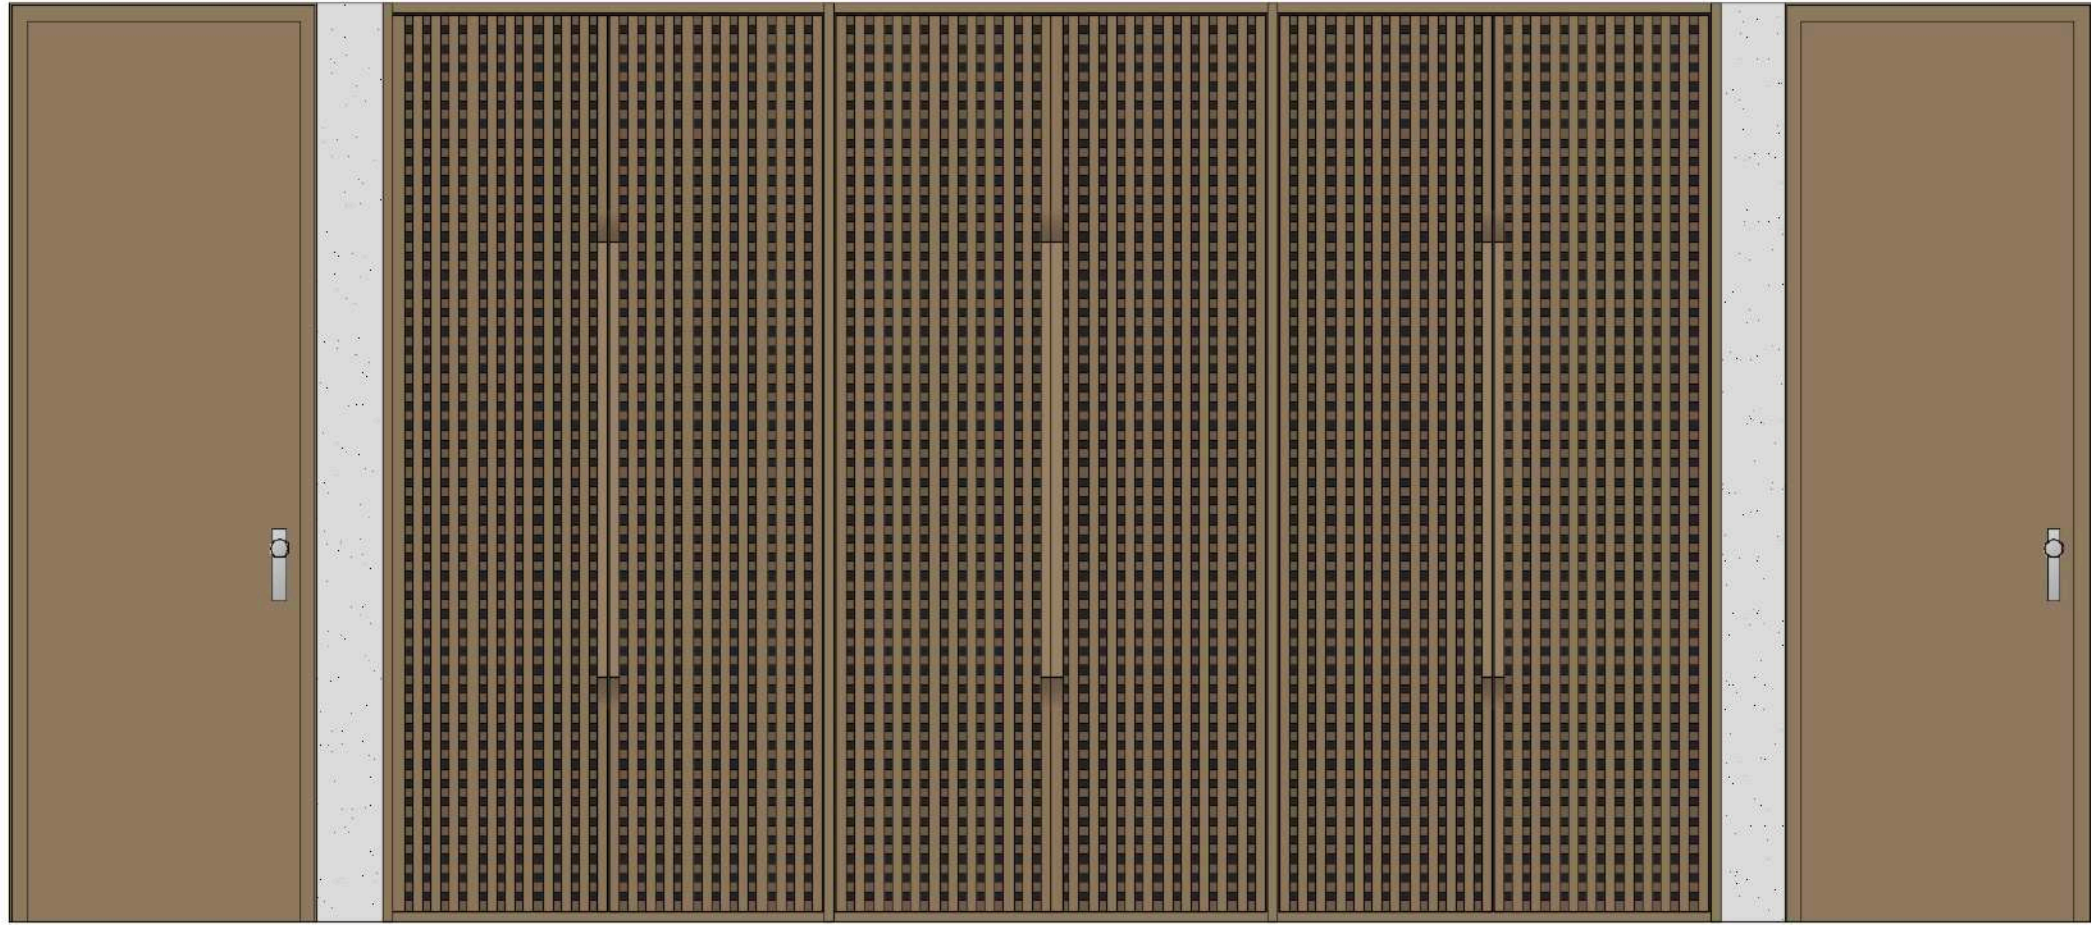

CONSOLE AND CABINET - PROPOSAL 2



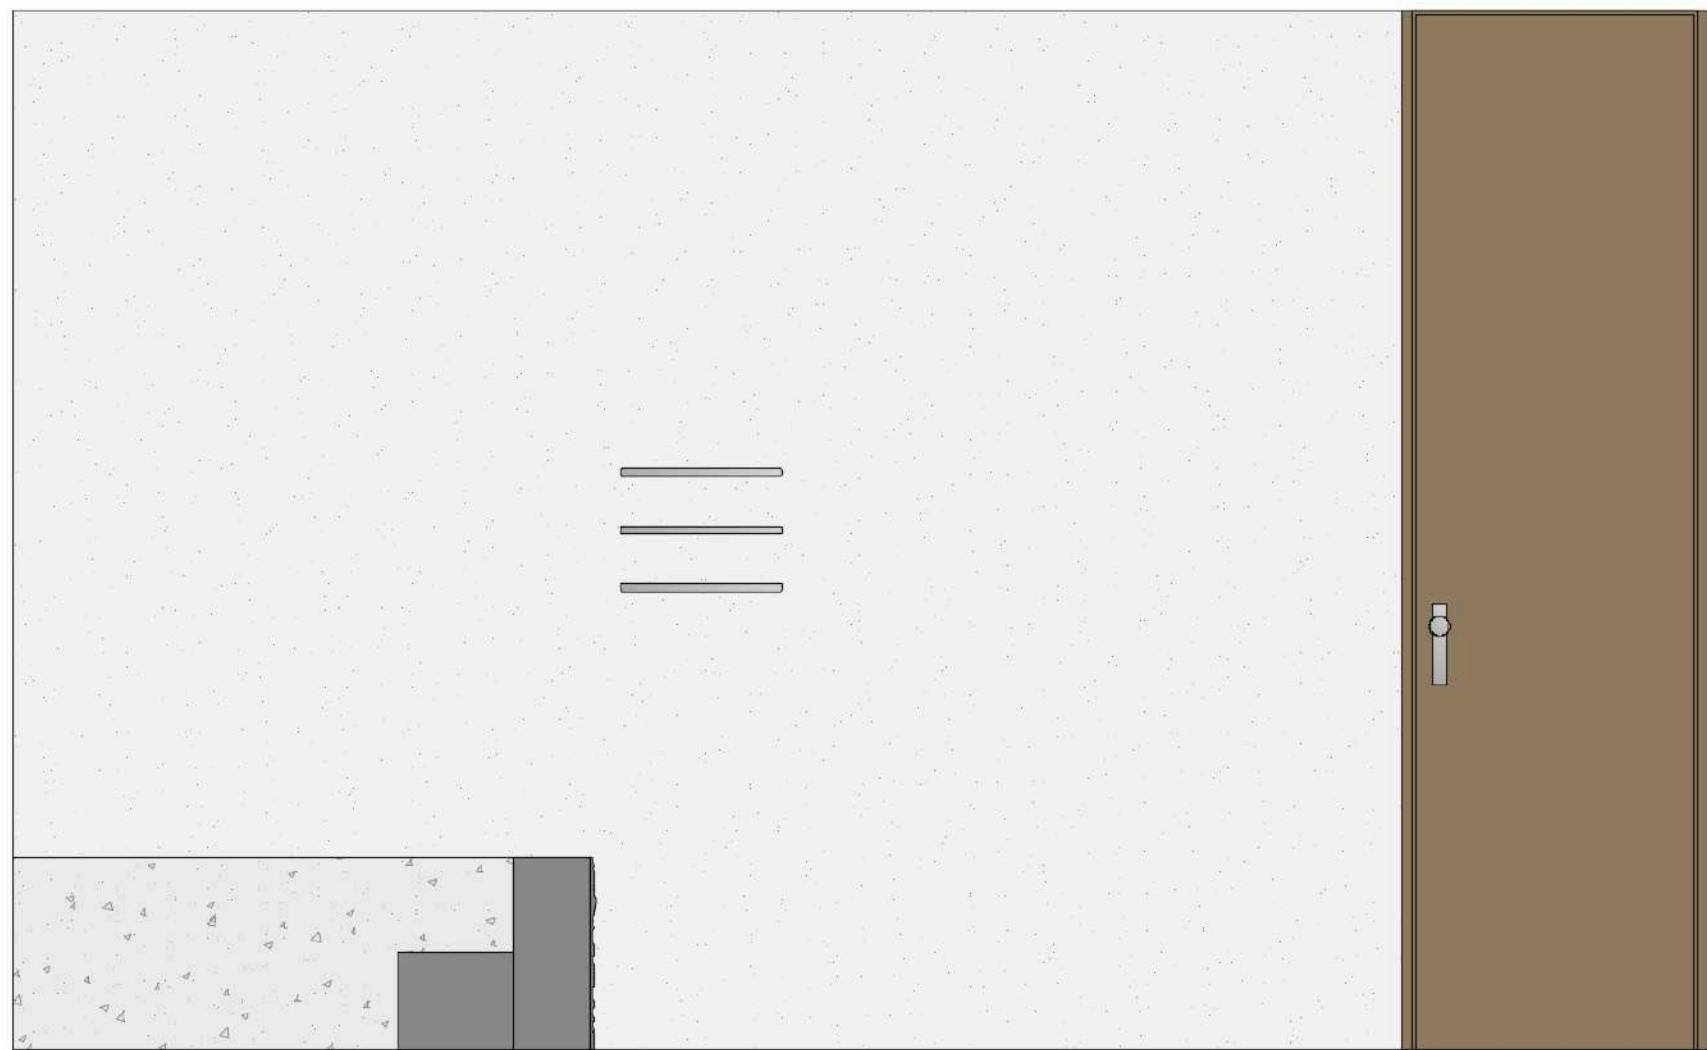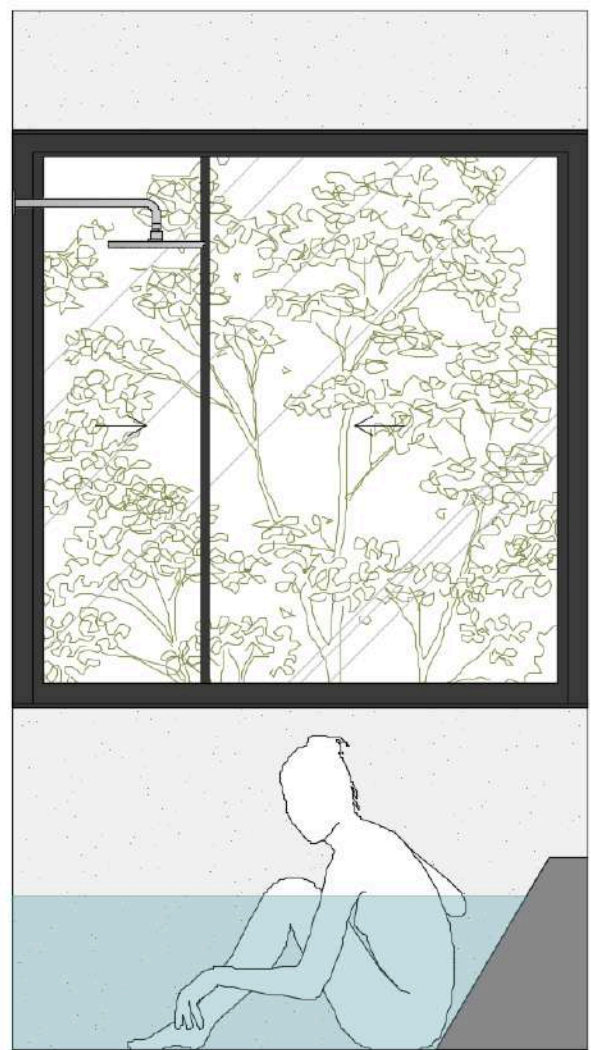
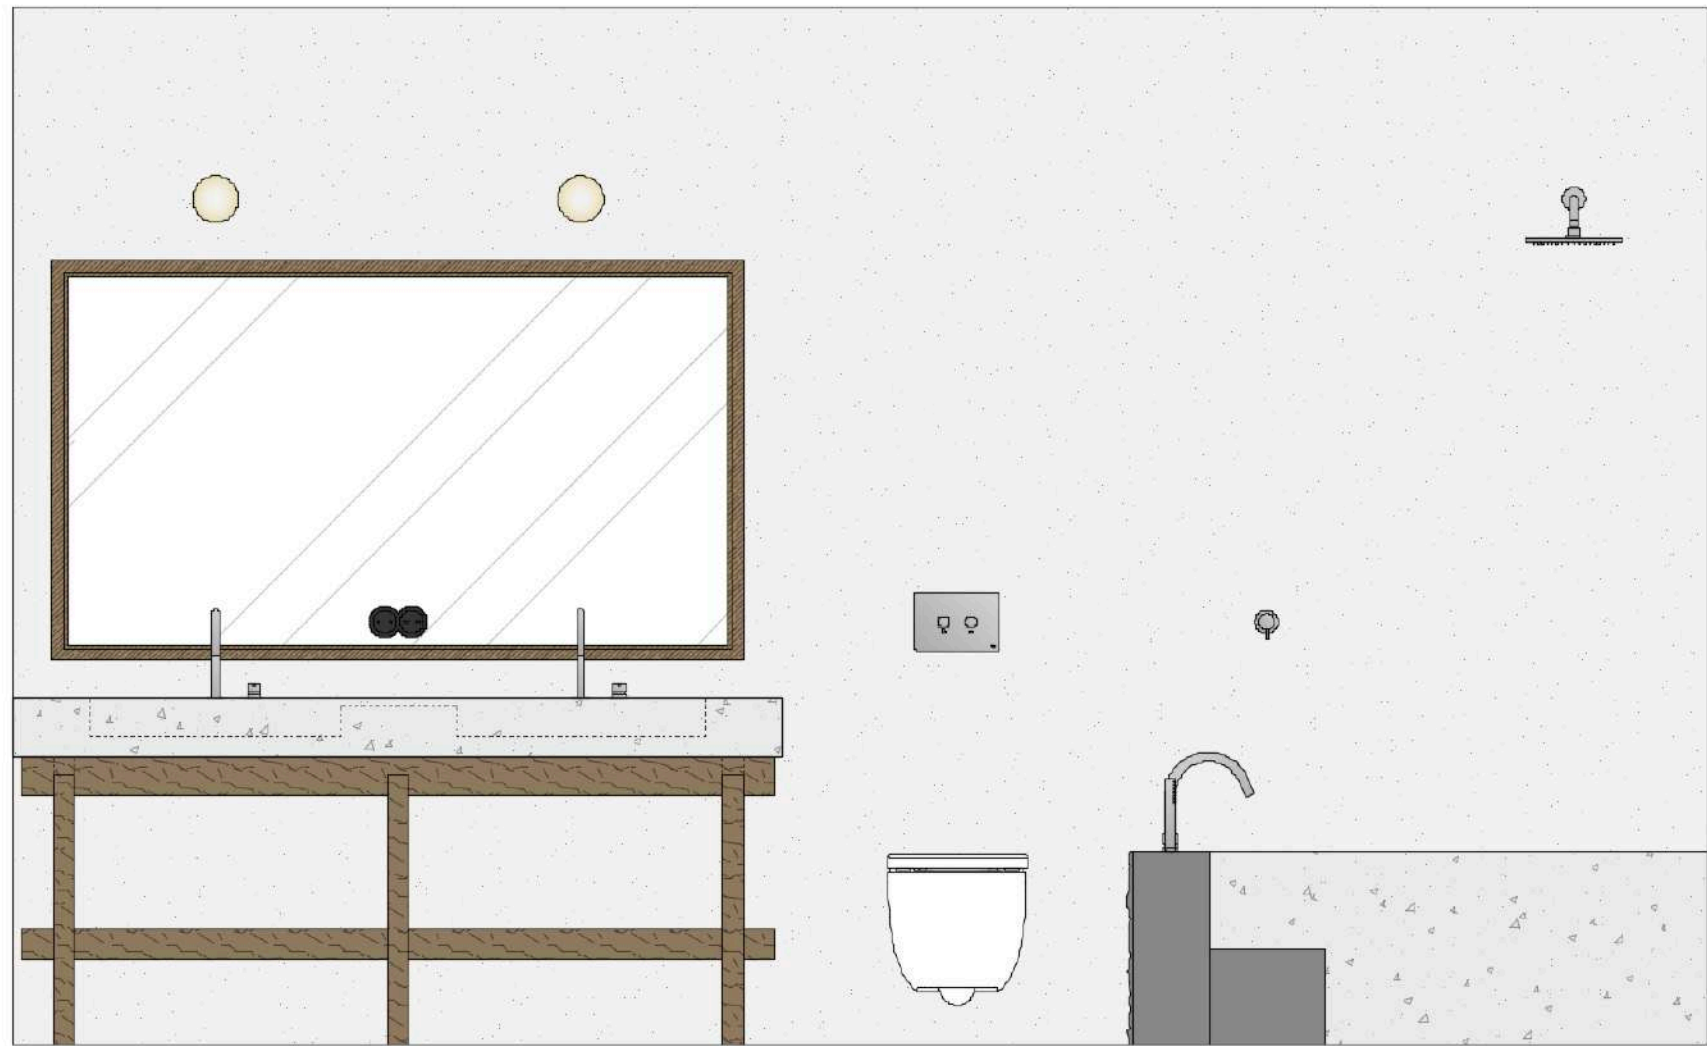
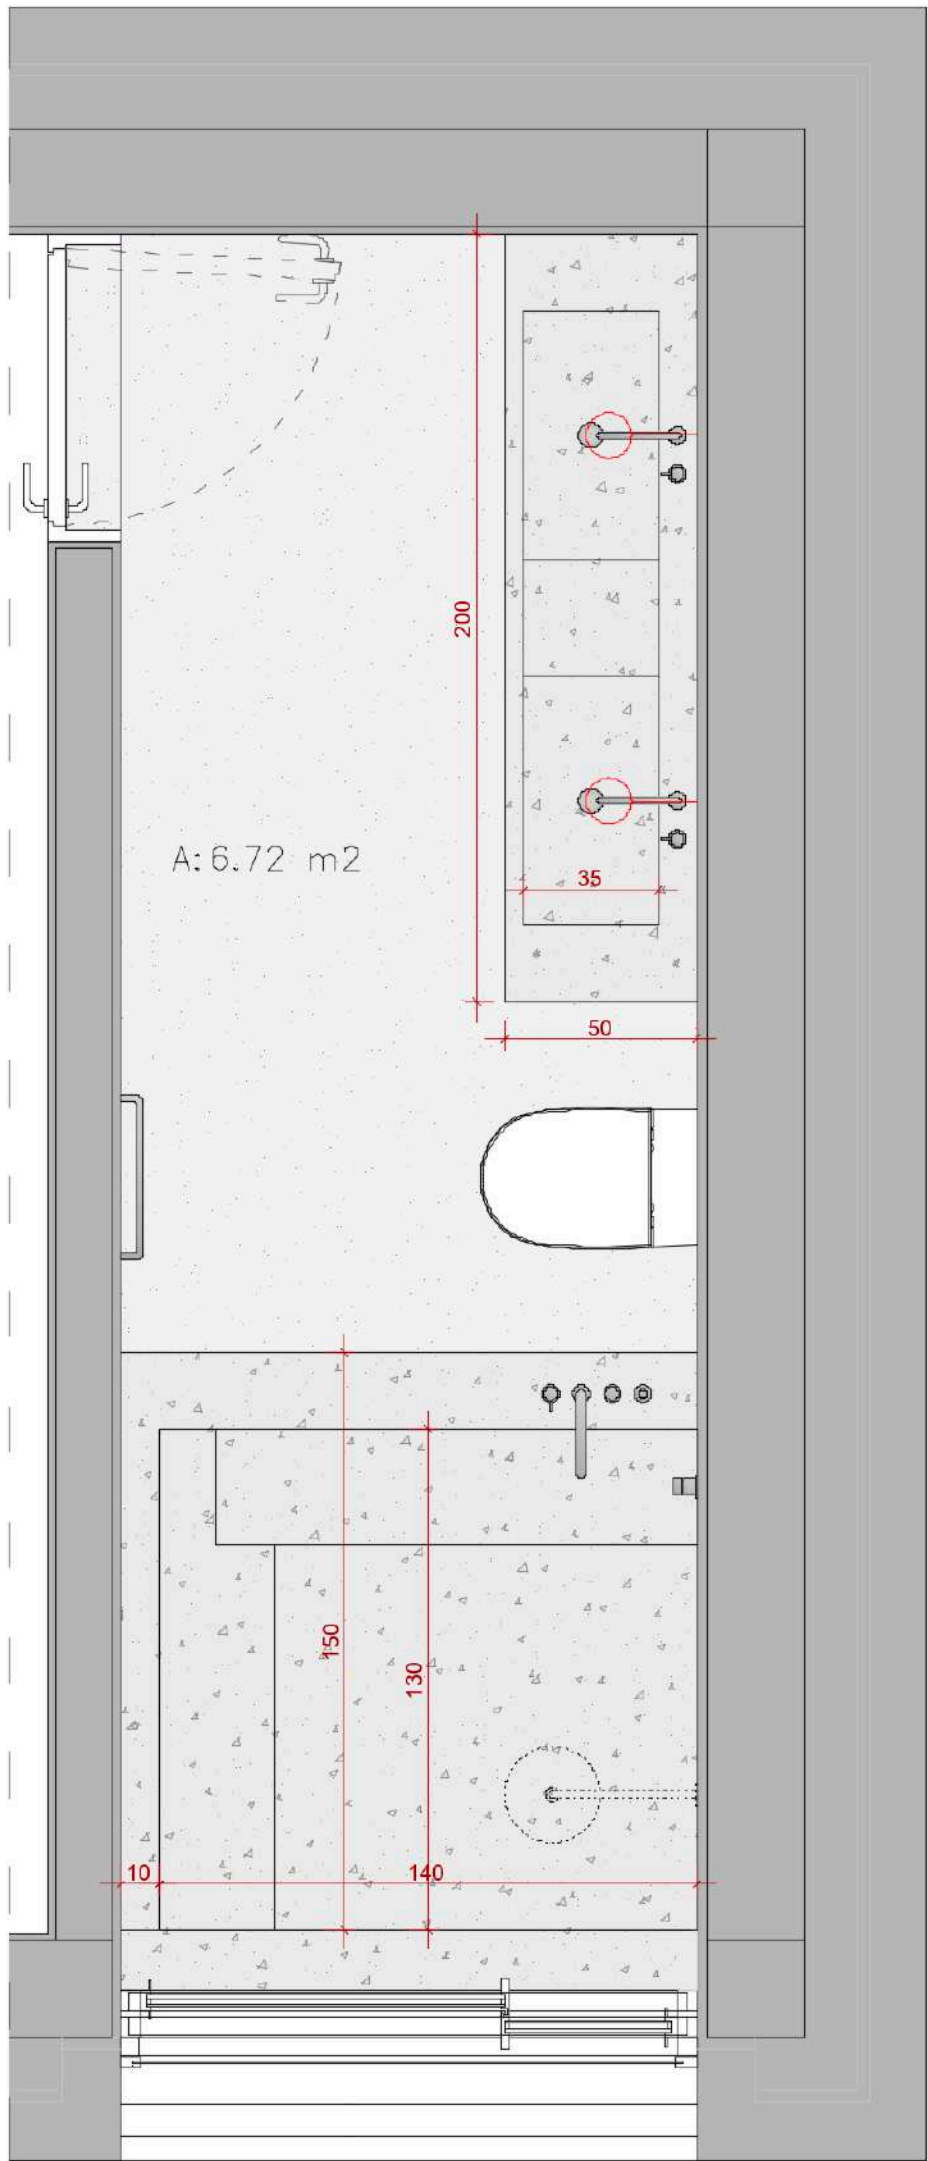


This detailed floor plan illustrates the layout of a kitchen and dining area. The kitchen is equipped with a curved island featuring a sink and four burners, and a long counter with a refrigerator and a convection oven. The dining area includes a large rectangular table surrounded by chairs, with dimensions such as 222.5 and 177.5. The plan also shows various dimensions, furniture icons, and a scale bar.

[illegible]

Technical drawing of a kitchen layout showing a side view of a cabinet unit. The unit includes a refrigerator, a freezer, a refrigerator, two microwave ovens (M.L.), a cooktop (gasselato), and a sink. Dimensions are provided in centimeters for each section and the total height.

Component	Height (cm)
Refrigerador	80
Freezer	80
Refrigerador	80
M.L. (Microwave Oven)	80
M.L. (Microwave Oven)	80
gasselato (Cooktop)	80
Sink	80
Total Height	560

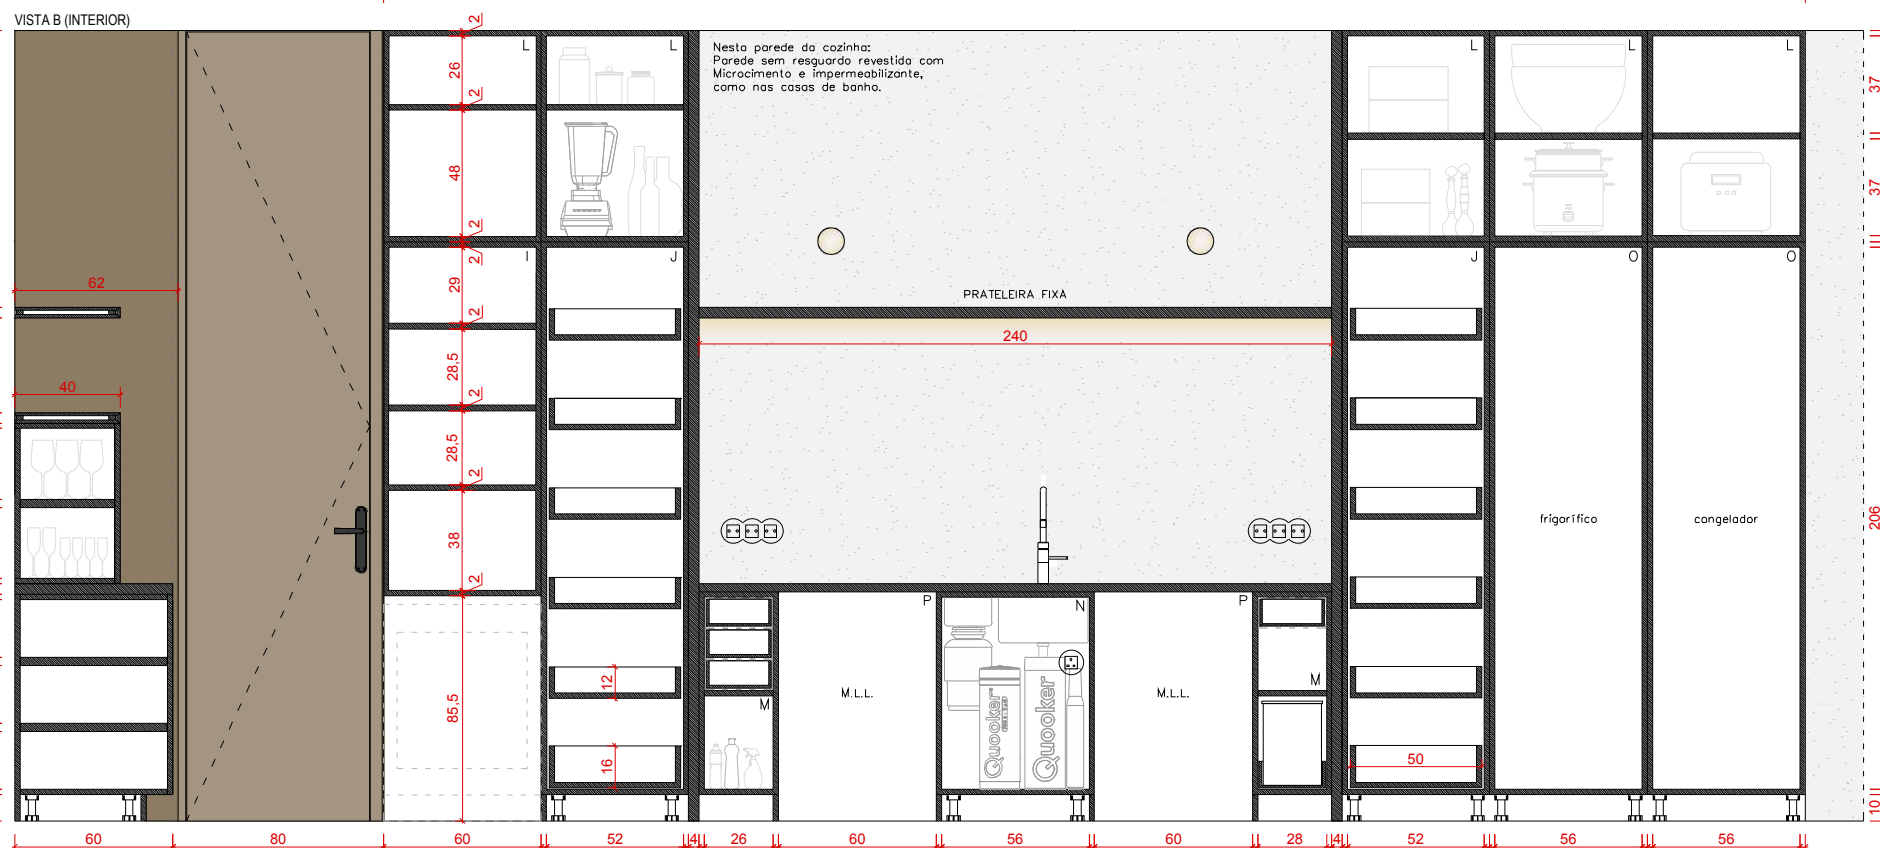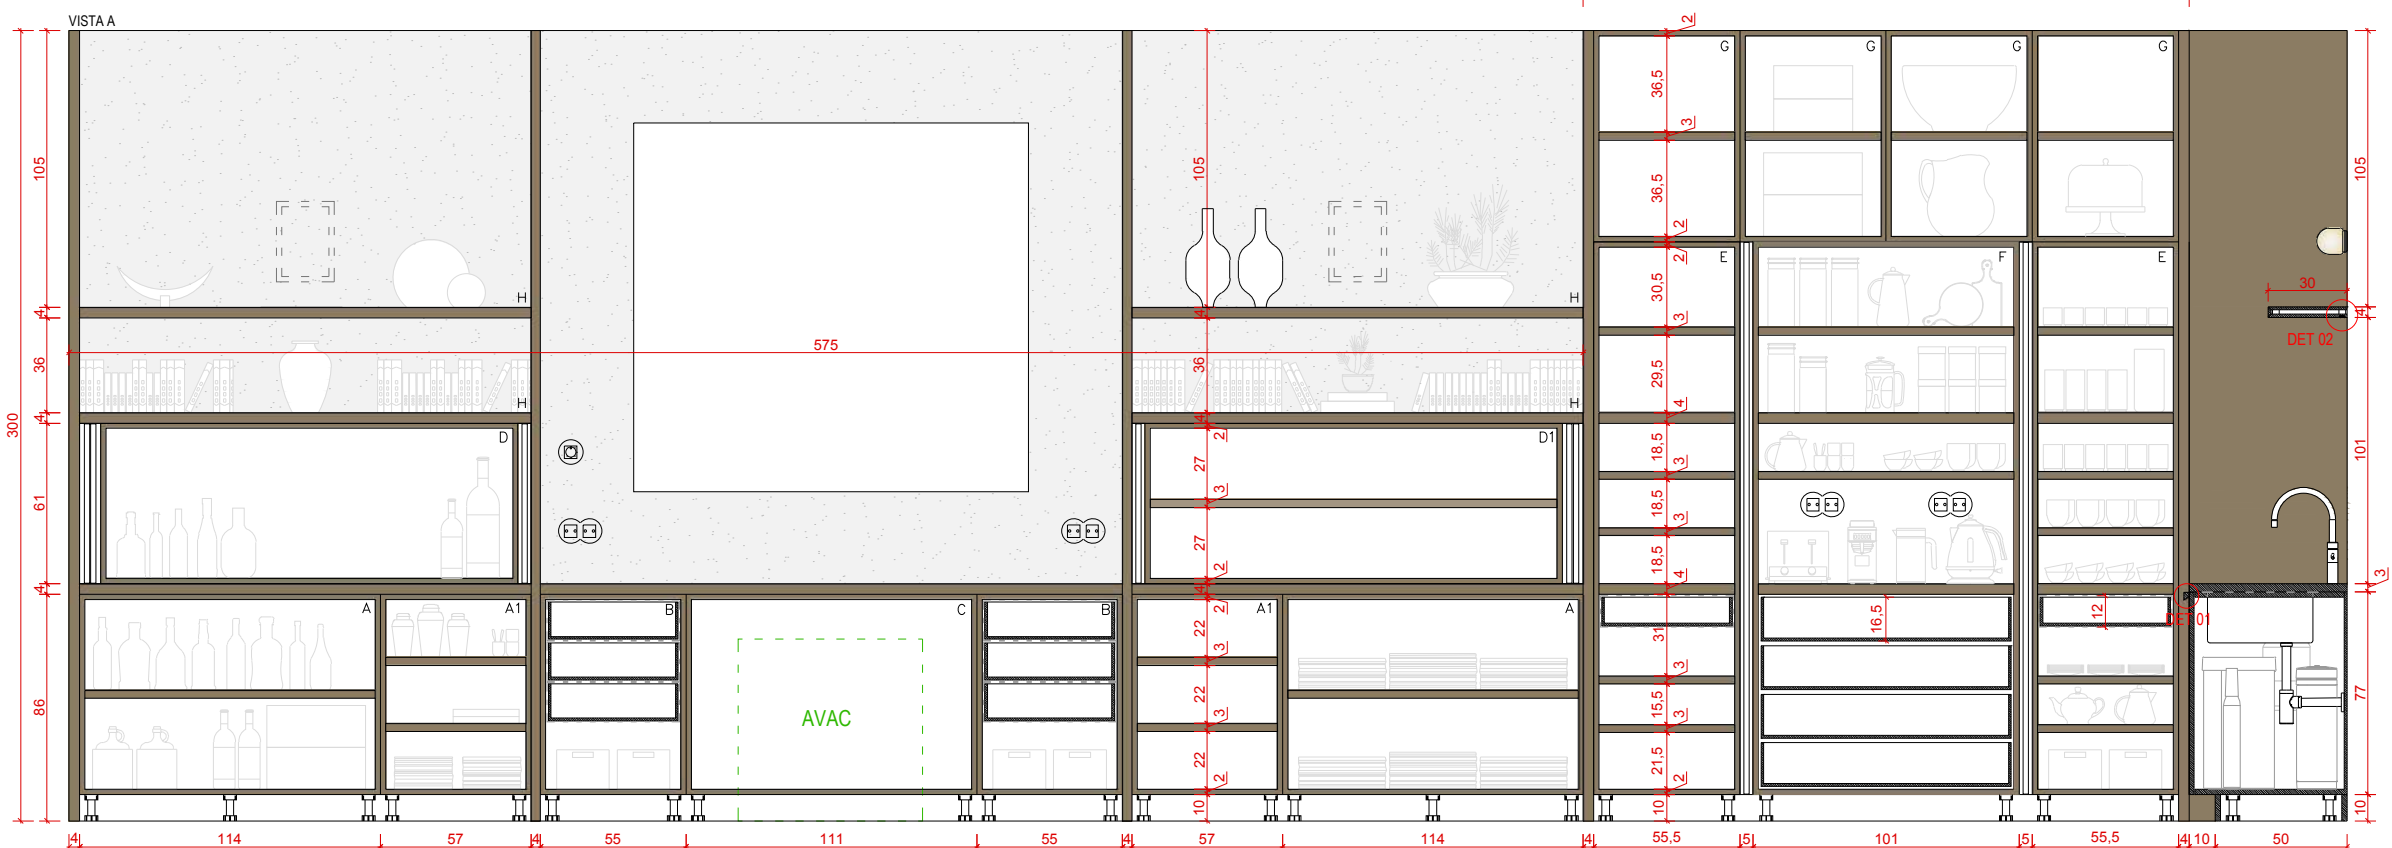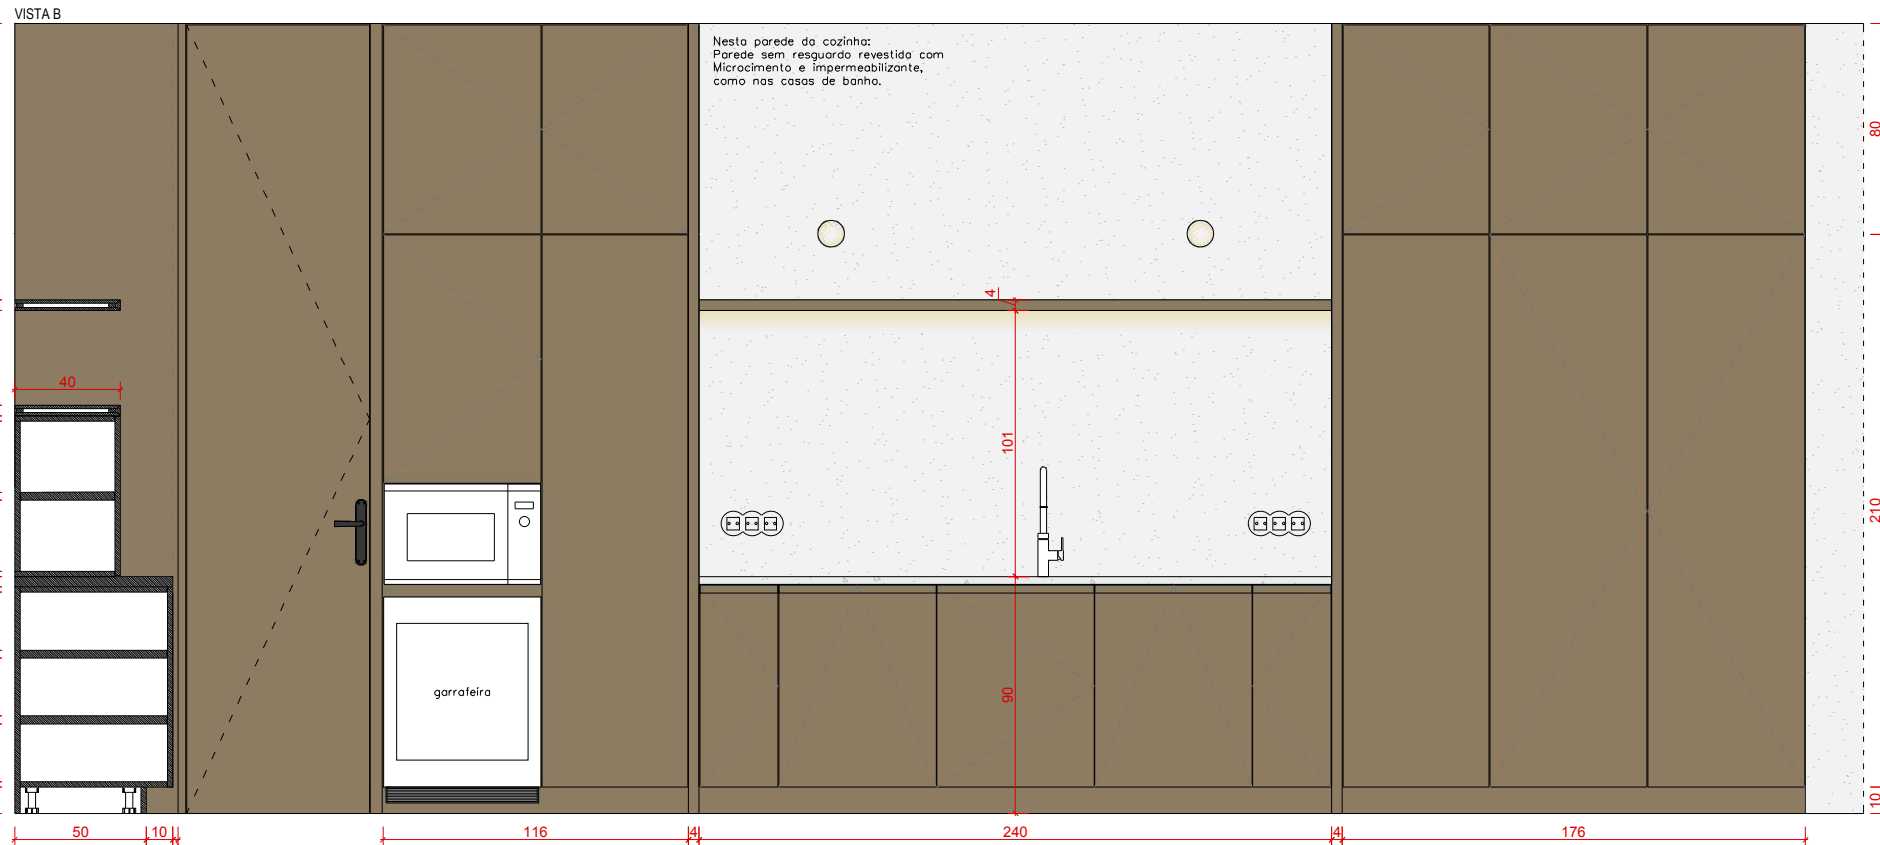

REFERÊNCIAS:

SALA DE JANTAR

01 BANCADA

Bancada em HDF folheado a madeira de eucalipto com velatura, esp. 40mm, conforme referência.

02 ARMÁRIOS DE BANCADA

2 módulos de duas portas de abrir com prateleira interna. (A)
2 módulos de uma porta de abrir com 2 prateleiras internas. (A1)
2 módulo com uma porta de abrir, 3 gavetas internas. (B)
1 módulo com duas portas de abrir para instalação do AVAC. (C)
2 módulos superiores, portas estilo "Sliding Pocket Door System". Referência: Solice Pocket Door System Extera, para "Coffee station", com prateleiras internas e 4 gavetas. Sistema de abertura ao toque TIP-ON estilo Blum. (F)
2 módulos superiores, portas estilo "Sliding Pocket Door System". Referência: Solice Pocket Door System Extera. (D) Um dos módulos (D1) com uma prateleira interna.

Todos os módulos acima de HDF folheado a madeira de eucalipto com velatura, esp. 40mm, conforme referência. Sistema de abertura ao toque TIP-ON tipo Blum.

02 ARMÁRIOS ALTOS ("COFFEE STATION")

2 módulos de armário alto com portas de abrir, prateleiras e gavetas internas. Sistema de abertura ao toque. (E)

1 módulo central de armário alto com portas estilo "Sliding Pocket Door System". Referência: Solice Pocket Door System Extera, para "Coffee station", com prateleiras internas e 4 gavetas. Sistema de abertura ao toque TIP-ON estilo Blum. (F)

4 módulos de armário superiores com portas de abrir e prateleiras internas. Sistema de abertura ao toque TIP-ON tipo Blum. (G)

Portas em HDF hidrófugo integralmente folheado a madeira de eucalipto com velatura, sem puxadores.

Interiores em aglomerado de partículas folheado a madeira de eucalipto com velatura.

Alternativa: Interiores em aglomerado de partículas revestido a melamina cor cinza, similar ao microcimento.

Rodapé recuado em HDF folheado a madeira de eucalipto com velatura.

03 PRATELEIRAS

Prateleira estruturada em HDF, madeira de eucalipto com velatura, esp. 12 mm, altura de 40 mm. (H)

Remates em madeira esquadra para acabamento em aresta perfilada.


04 FERRAGENS

Dobradiças de cabo com mofo tipo Blum.


Sistema de abertura ao toque TIP-ON tipo Blum nas portas, com exceção dos módulos com portas estilo "Sliding Pocket Door System". Gavetas com fecho suave Movento estilo Blum.

NOTA: As portas do tipo "Sliding Pocket Door Systems" estão destacadas em projeção nesta página. Caso necessário, revise e ajuste as dimensões dos módulos adjacentes para garantir a instalação adequada das ferragens e o perfeito funcionamento do sistema deslizante.

DET 01 - PUXADORES

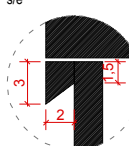

DET 02 - FITA DE LED

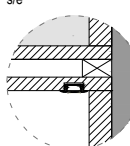

REFERÊNCIAS:

COZINHA

01 BANCADA

Bancada em pedra vidro azul cadoia, com acabamento amaciado; peça única com 3 cm de espessura, com os devidos recortes para encaixe dos equipamentos.

02 ARMÁRIOS BANCADA

2 módulos com gavetas e prateleira (M);
1 módulo para lava-louça, misturadora e equipamentos quoker + triturador de resíduos alimentares. (N)
2 módulos/espacos para máquina de lavar louça integrada (P).

Interiores, prateleiras, gavetas e portas em HDF hidrófugo integralmente folheados à madeira eucalipto com velatura conforme imagem de referência.

Alternativa: Interiores em aglomerado de partículas revestido a melamina, cor cinza similar ao microcimento.

Rodapé e puxadores em HDF folheados à madeira eucalipto com

03 ARMÁRIOS ALTOS

1 módulo para geladeira e microondas com porta de abrir e prateleiras internas (J);
2 módulos para armário alto com ferragens extraíveis em coluna com sistema de embas todas, gavetas internas para armazenamento de alimentos/produtos. Referência: Space tower, tipo Blum (J);
1 módulo para frigorífico integrado (O), 1 módulo para congelador integrado (O);
5 módulos de armários superiores com porta de abrir e prateleira interna (L).

Portas em HDF hidrófugo integralmente folheados à madeira eucalipto com velatura conforme imagem de referência.

Interiores e prateleiras em aglomerado de partículas folheados à madeira eucalipto com velatura conforme imagem de referência.

Rodapé recuado em HDF folheados à madeira eucalipto com velatura.

Prateleira fixa estruturada em HDF folheada a madeira de eucalipto com velatura, esp. 12 mm, altura de 40 mm, com fita de led.

Remates em madeira esquadra para acabamento em aresta perfilada.

04 FERRAGENS

Dobradiças de cabo com mofo tipo Blum.

Sistema de correções oculta tipo Movento da BLUM para as gavetas.

Sistema de abertura ao toque TIP-ON tipo Blum nas portas e gavetas, com exceção dos módulos com puxadores (M, N e P).

05 EQUIPAMENTOS

LAVA-LOUÇA E MISTURADORA

Bianco Zero X, lava-louça de encaixe por baixo da bancada em aço inoxidável (545 x 440 mm), cubo principal à esquerda. Ref. ZER0X. 340/180-U.

Misturadora multifuncional Fusion Round, tipo Quoker, aço inoxidável, com tanque PRO3 para água fervente e tanque CUBE para água filtrada e gasificada tipo Quoker.

Triturador de resíduos alimentares FWD Lite, tipo Bianco, Ref: 526646

Preparar/revisar interruptores para os equipamentos da zona de lava-louça e espaço para armazenamento de todos itens descritos.

FRIGORÍFICO E CONGELADOR

Bosch Série 6, frigorífico de encaixe, Ref. KIRB1AEFO.

Bosch Série 6, congelador de encaixe, Ref. GINB1AEFO.

MICROONDAS

Bosch, Série 6, microondas integrada (60 cm de largura). Ref. BEL554M50

GARRAFERA

Bosch Series 6, Ref. KUW21AHGO

MAQUINA DE LAVAR LOUÇA

Miele, máquina de lavar louça integrada, Ref. G 5050 SCVI Active.

GYM
A: 17.01 m²
CH: 2.70 m

1.49 m²
CH: 2.50 m

1.98 m²

AVAC



01 LAVABO DE PEDESTAL

Lavatório em pedra vitreosa azul, cotoeiro esculpido, acabamento natural (conforme referência), esp. 20mm.

Válvula Click Clack, Line Flow, Cromado, MI.99.VAL1 Waterurlution.

Base de madeira maciça pinho com velutão, conforme detalhamento.

02 EQUIPAMENTO SANITÁRIO

Bica de Parede 150mm, Line Flow, Cromado, TI.675

Misturador de Parede, Line FLOW , Cromado, TI.18.428 Waterurlution.

Sifão Garrafa Lavatório, Line Flow, Cromado SFI1 Waterurlution.

Sanito suspêso ROUNK, 63 – Pérola, A346527630 Roca.

Placa de descarga BINK, Orno Plasto, 154963 OI.

03 ZONA DE DUICHE

Chuveiro de Parede 250mm, Line Flow, Latão Cromado, TI.641.25 Waterurlution.

Torneira misturadora térmométrica do banho/duche de encastrar 2 saídas – parte externa com espreço oval, TI.32786O Waterurlution

Kit chuveiro de mão, Line Flow, Latão Cromado, TI.622 Waterurlution.

Caba de chuveiro, Advantix Vário, 4965.20 Viega.

Móvel de HOFêrêdo fôrleado de modoêo eucôlipo com velutêra
Tempo e fôrte espêl. 10 mm, lôrêloê esp. 30 mm. Recôrte por êntrêda e saído
de no pôrte fôrteêl e tempoêo cômfoêo dêsêno.

Portas com fecho llo-tac.

05 MOVEL PARA EQUIPAMENTOS DE ACADEMIA

Móvel de HOFêrêdo fôrleado de modoêo eucôlipo com velutêra
Portas com fecho llo-tac.

06 APLIQUE DE PAREDE

Módelo a ser delfnido.

07 ESPELHO LAVATÓRIO

Módelo a ser delfnido.

08 ESPELHO GINÁSIO

Espeêlêo êm llo na pârêde, com moldêras verticêis de modoêo mágico eucôlipo
com velutêra, cômfoêo rêfêrênciê.

09 PORTA DO QUADRO ELÉTRICO (OE)

Porta de MÔêo l'acêdo "chêzo", com sêmhêntê à pârêde, com puxêdor
IN22.101, INF.

Alternêtiê: Porta de Vêroo ou môteêl sêmhêntê para êpêlizaçêo do mêmoo
ocôrêntêo às pârêdes na pôrte êstêêl, com puxêdor IN22.101, INF.

Architectural floor plan of a bedroom with a bathroom and kitchenette. The bedroom features a bed, a desk, and a chair. The bathroom includes a toilet, sink, and shower. The kitchenette has a sink and counter. Dimensions are provided for the bed (+100cm), desk (+135cm), and overall room width (342).

VISTA C

VISTA D

AVAC

TEÓFILO BRAGA

Lisboa, Portugal

Teófilo Braga is a residential renovation project located in Estrela, Lisbon, within a modern brutalist building originally designed by ARX Arquitectos. The intervention was developed for a couple, with the objective of preserving the architectural identity of the existing residence while adapting it to a more personal and contemporary way of living.

The design strategy focused on retaining the strength of the original architecture while introducing a more timeless and refined interior language through materials, custom joinery and carefully integrated new elements. The programme was reorganised to accommodate a library, music studio, guest bedroom and updated living spaces, alongside the renovation of existing fixed carpentry and bespoke built-in furniture.

My role included concept development, technical drawings, design revisions and coordination throughout the interior design process. This was my final project developed in collaboration with Quiet Studios.



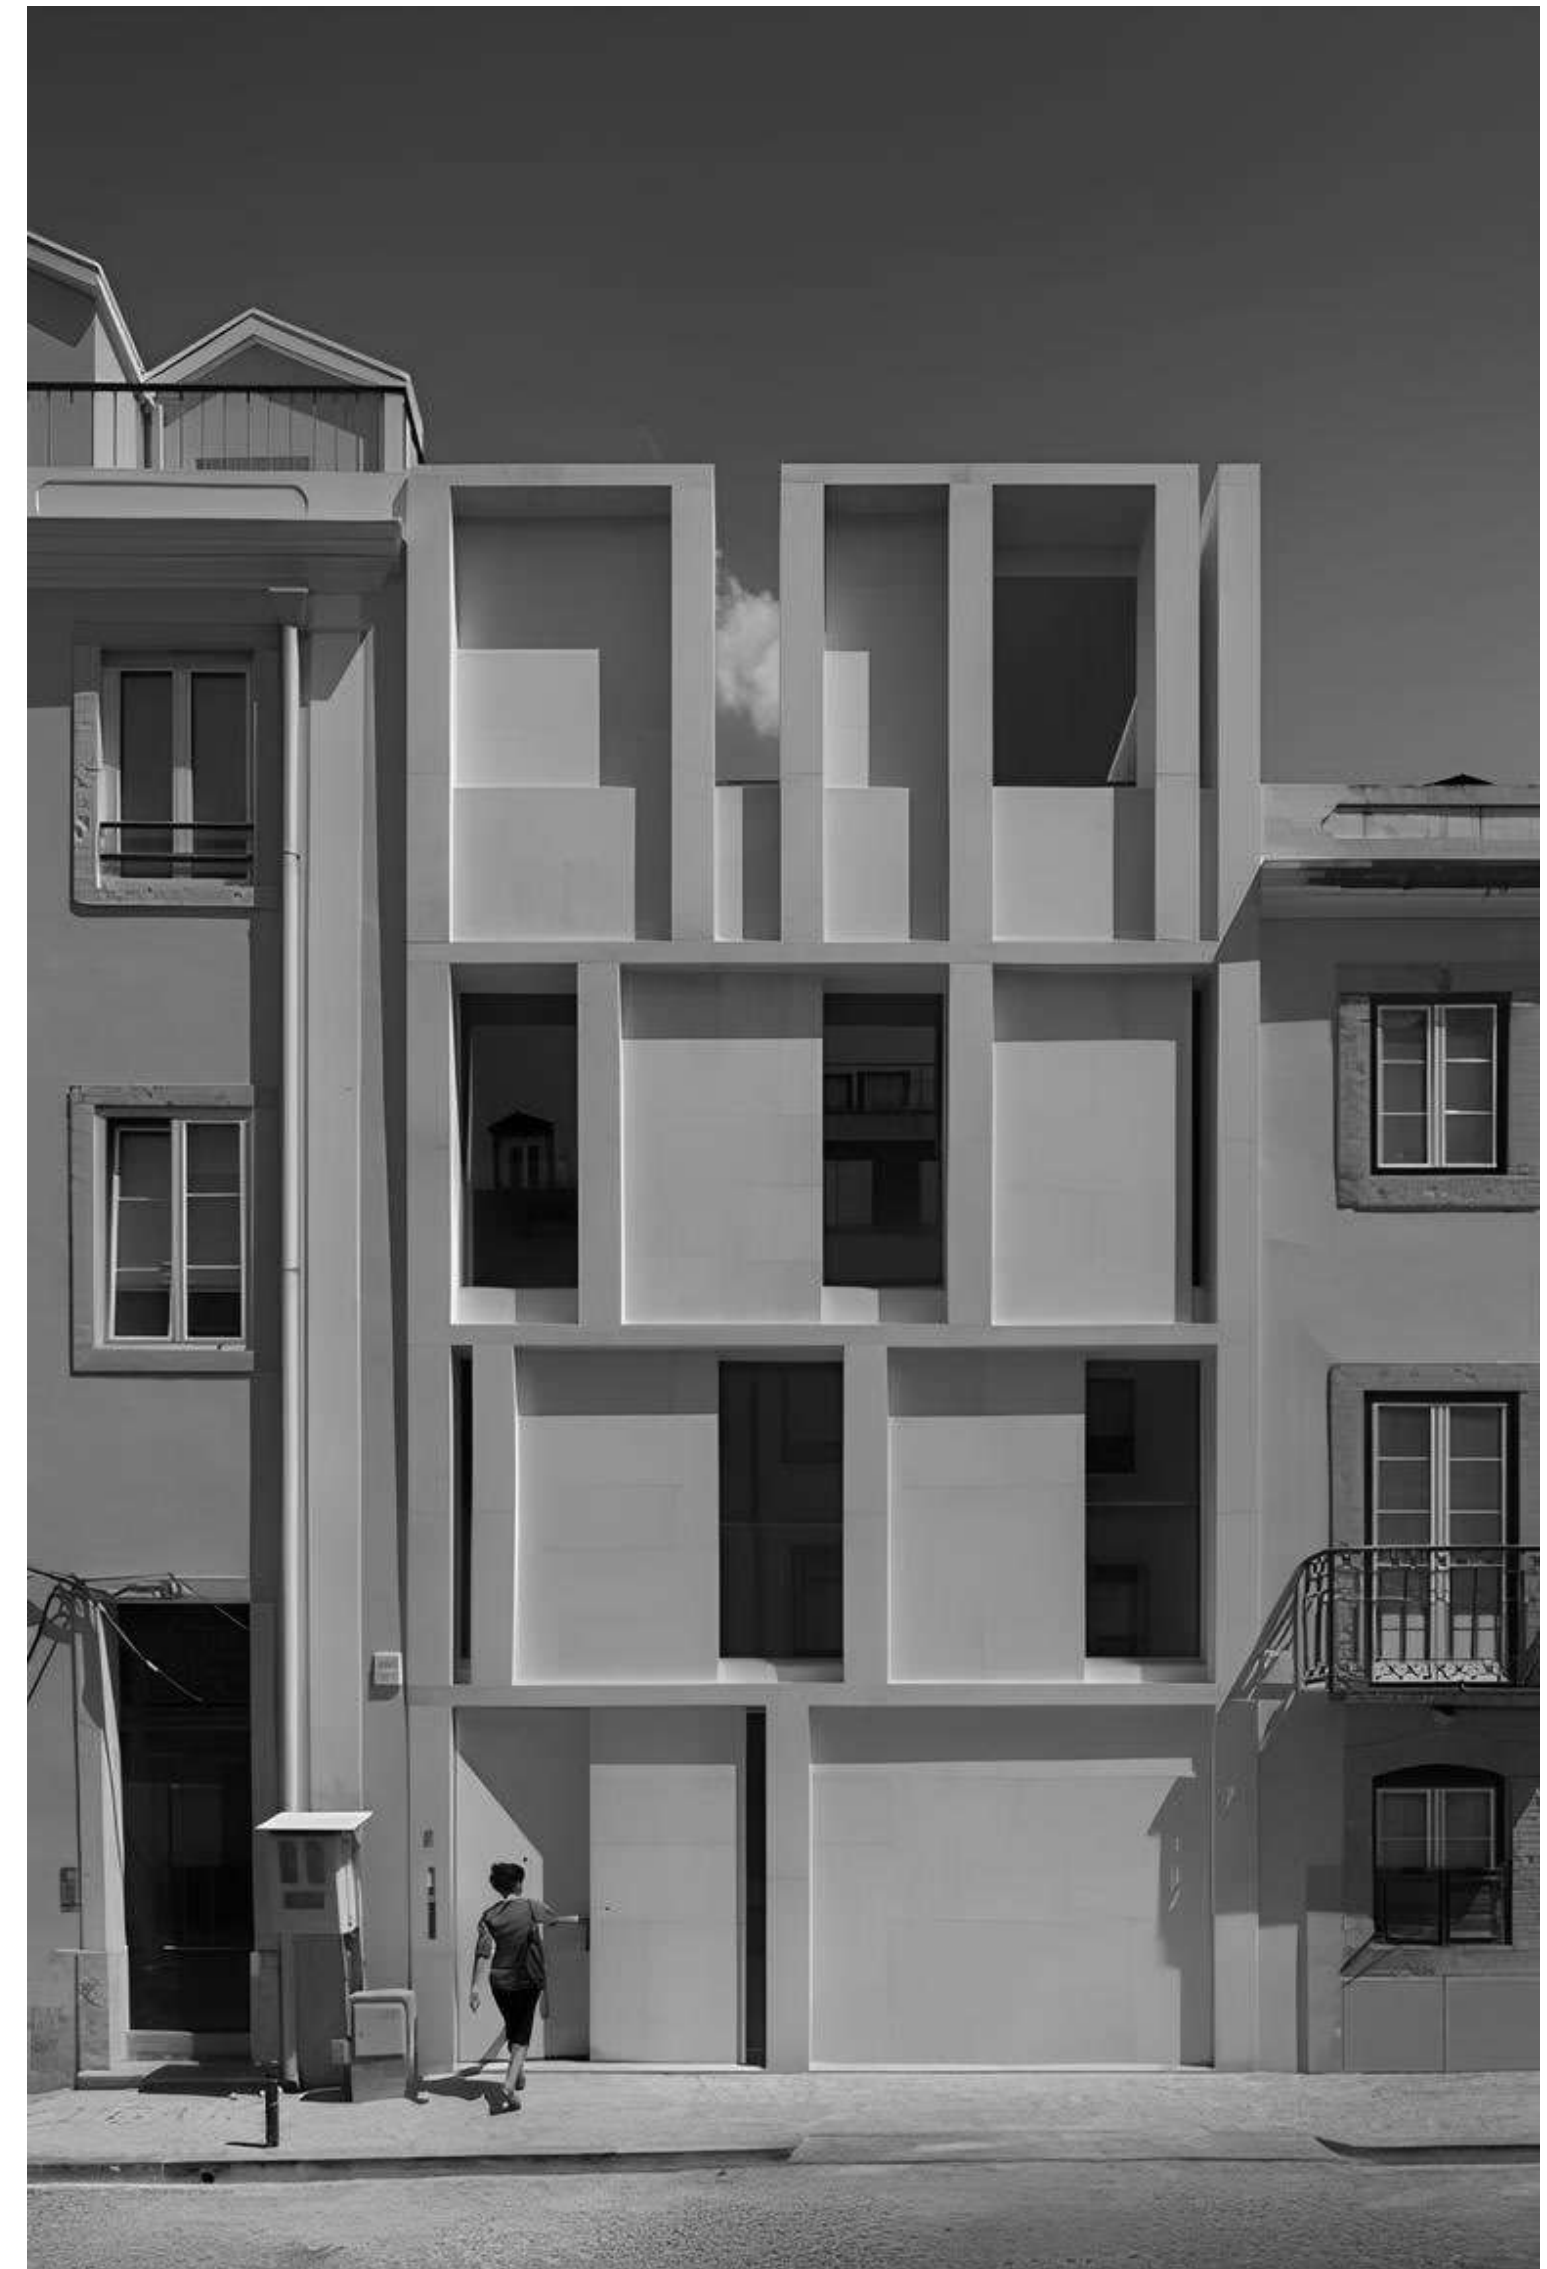



Image: ARX Arquitectos

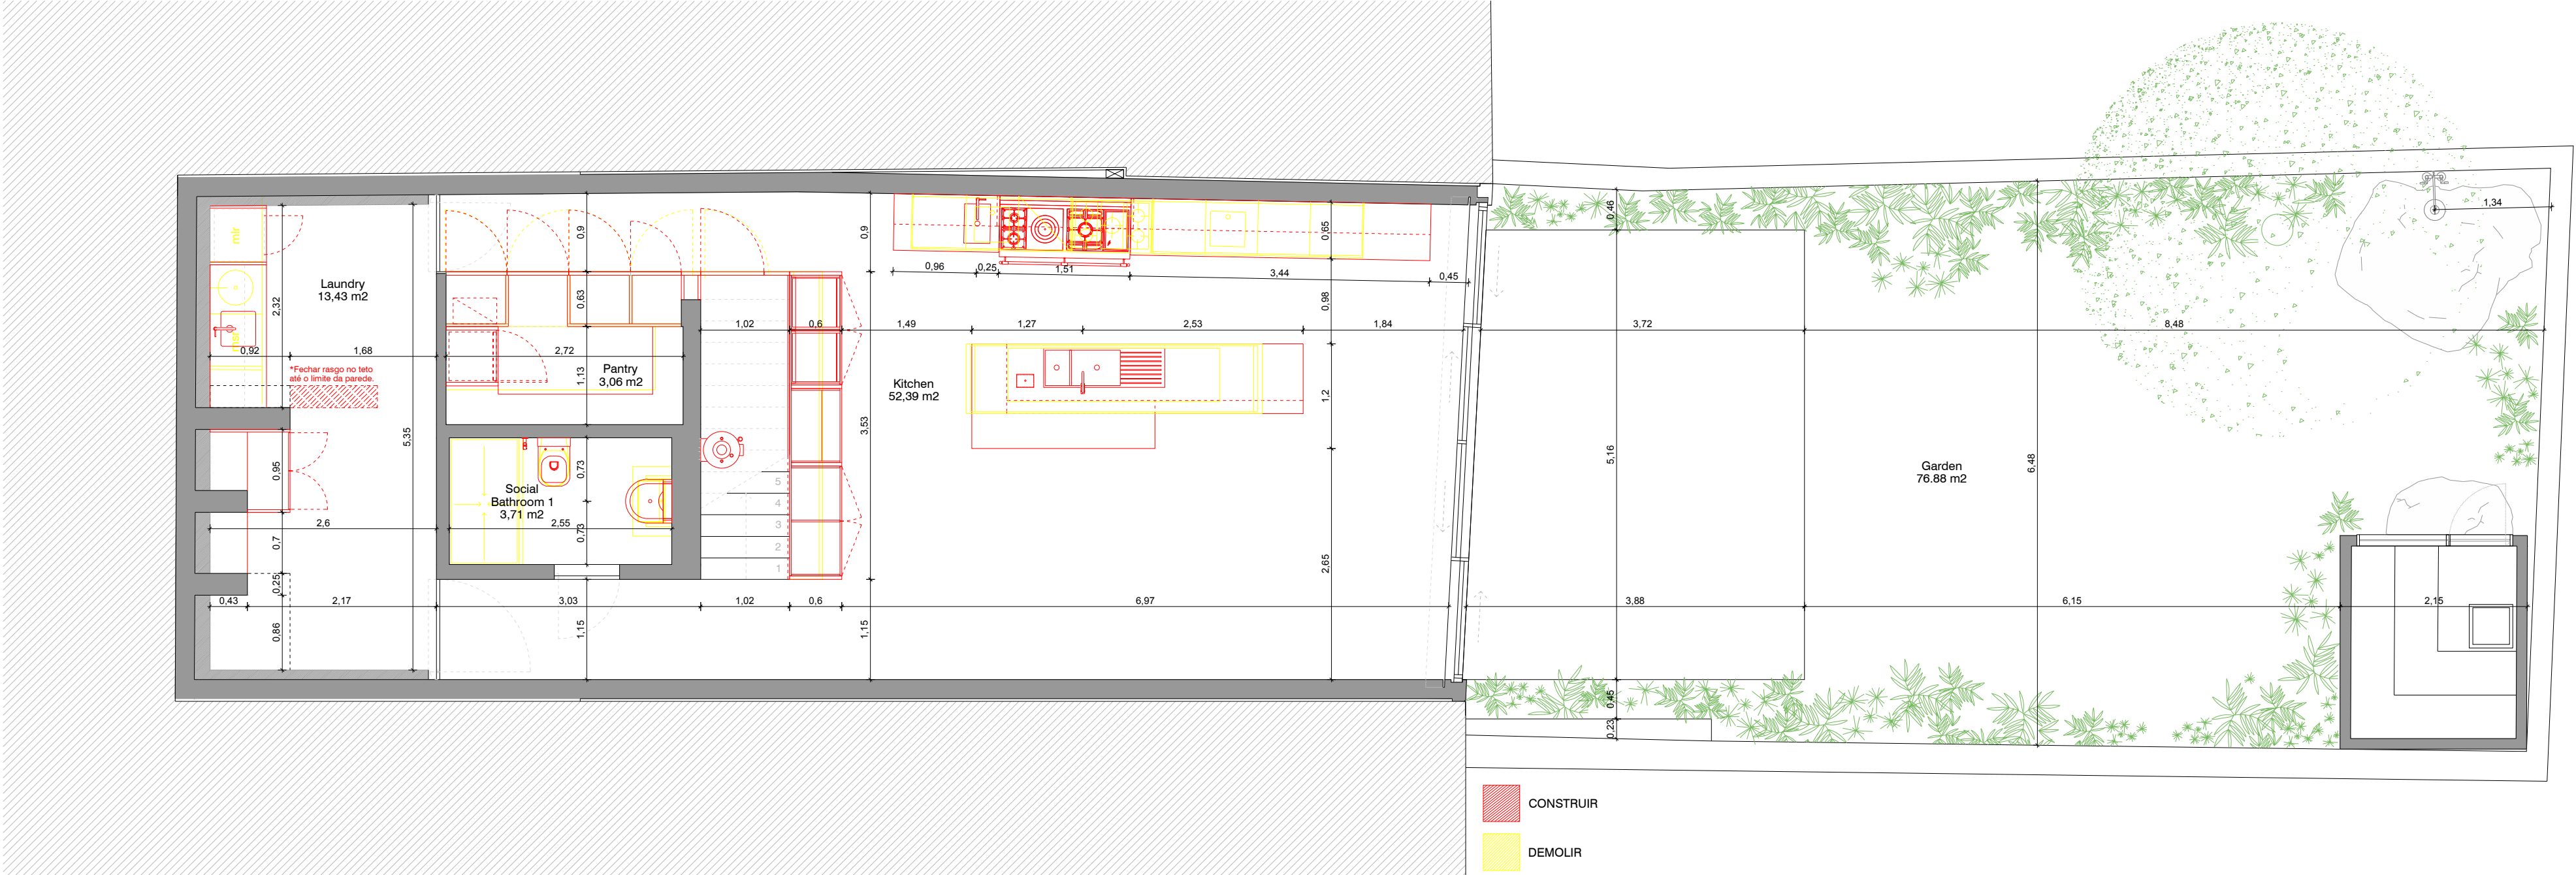

PLANTA DO PISO -1
PROJETO EXECUTIVO

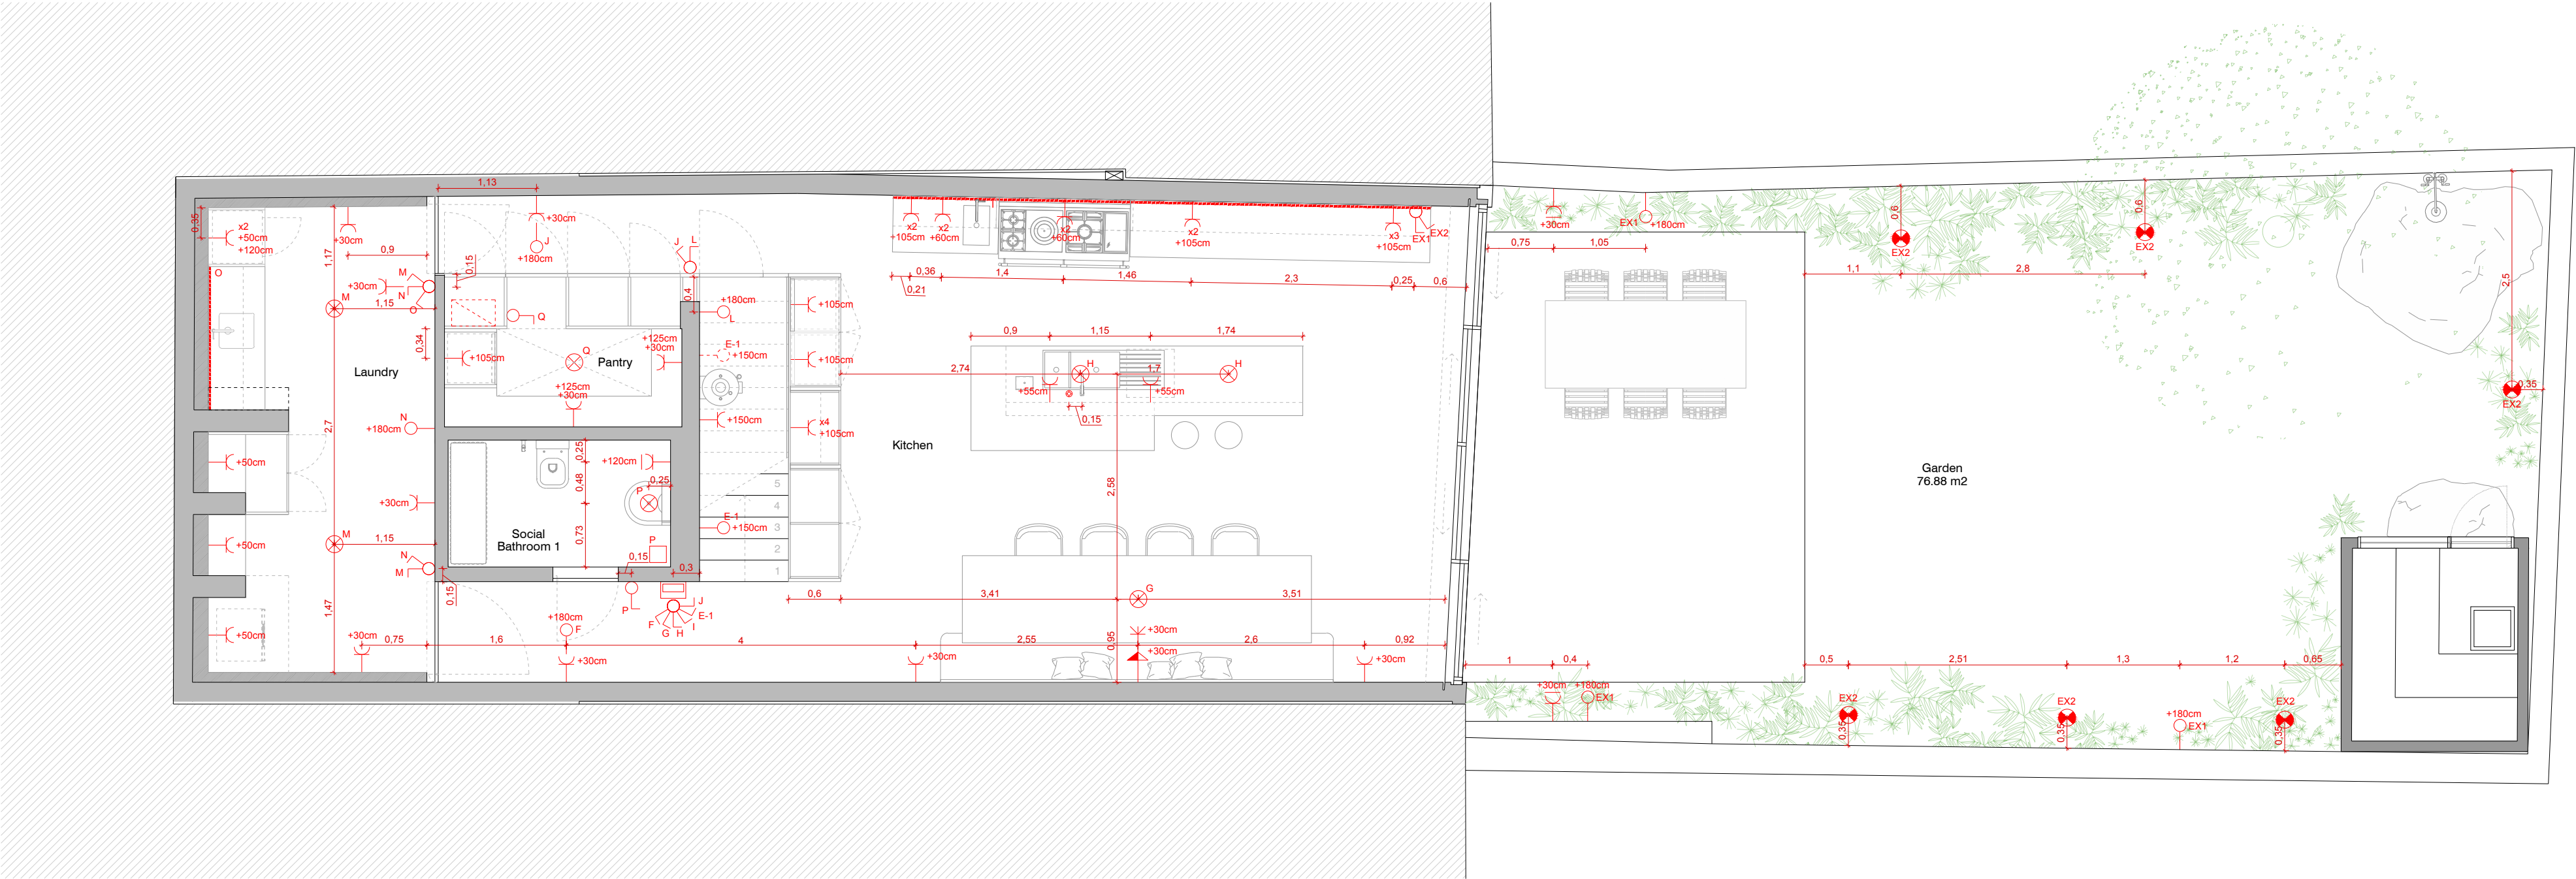

PLANTA DO PISO -1
PONTOS ELÉTRICOS

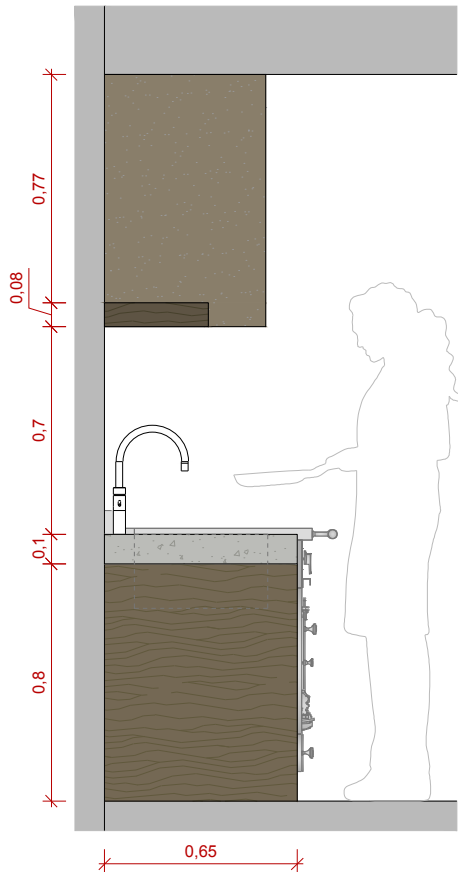

- 
- pedra azul
cadoiço afagada
hidrofugada;

Bancada do lado esquerdo com lava-louça esculpida na própria pedra, com dimensões, posicionamento e detalhes construtivos conforme desenho técnico;

Espaço entre bancadas para instalação de fogão de acordo com as medidas no desenho técnico;

Armários de cozinha em MDF revestido com folha de nogueira americana natural, acabamento em verniz matte, com dimensões e modulação conforme desenho técnico.


Armário esquerdo composto por duas gavetas, um gavetao e uma porta de abrir, com espaço interno contendo gaveta interior e área técnica destinada à instalação de equipamentos da marca Quooker, conforme especificações do fabricante;

03 FERRAGENS

04 PONTOS ELÉTRICOS










05 EQUIPAMENTOS

Tanque Quooker COMBI+ e Quooker CUBE;

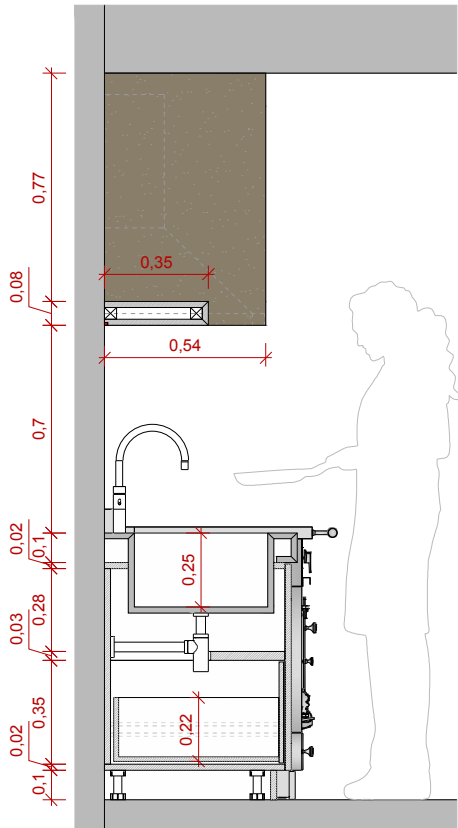

A estrutura deverá ser preparada para receber revestimento mineral tipo Mortex, com referência e acabamento a definir, garantindo

Dimensões, espessuras, reforços internos, pontos de fixação do exaustor e passagens técnicas (exaustão, elétrica e manutenção)

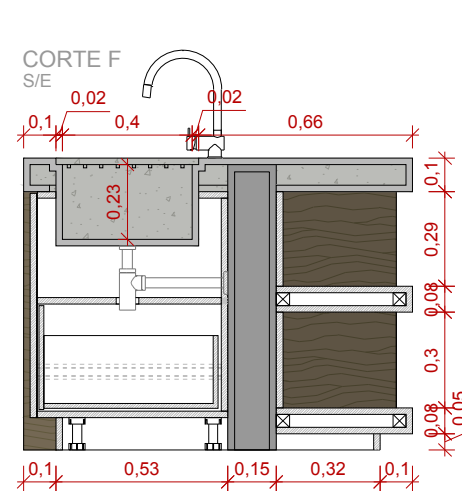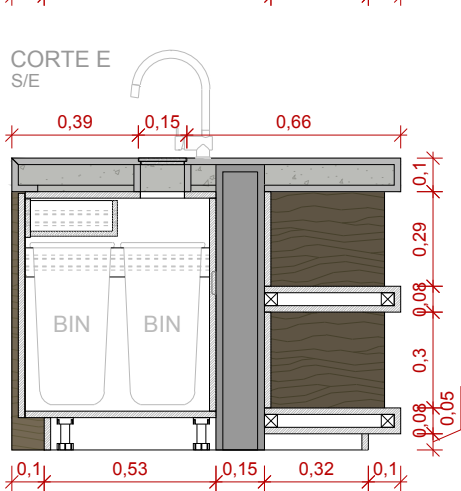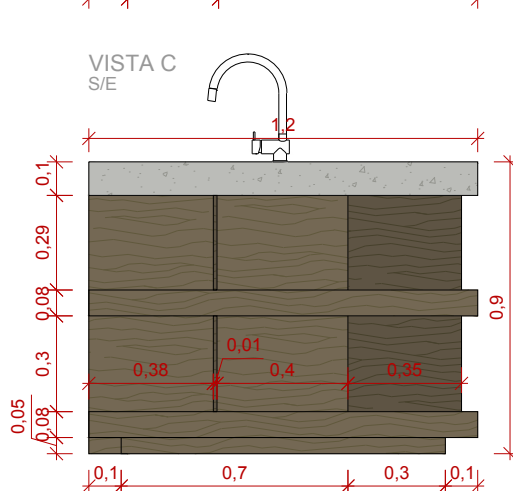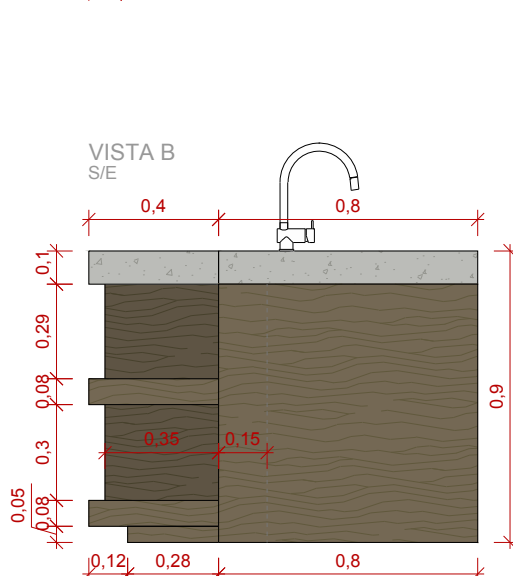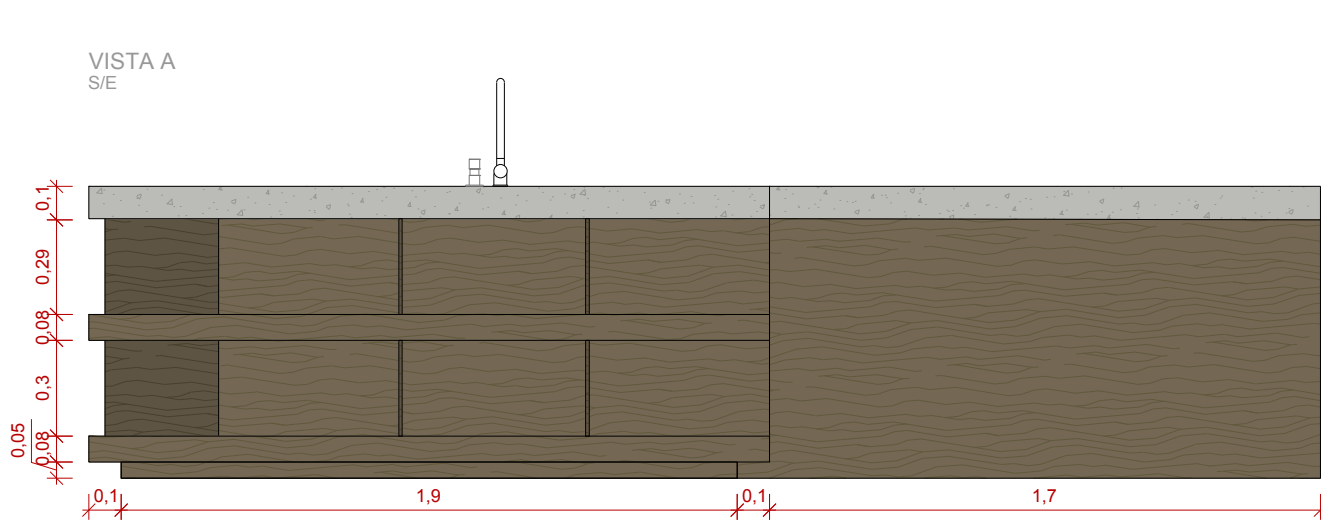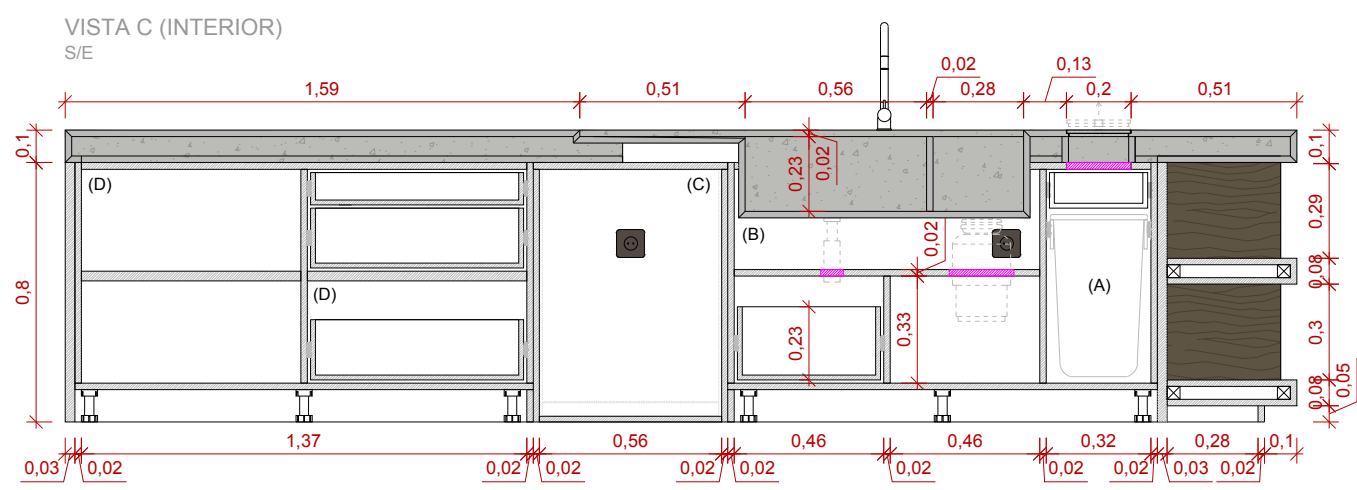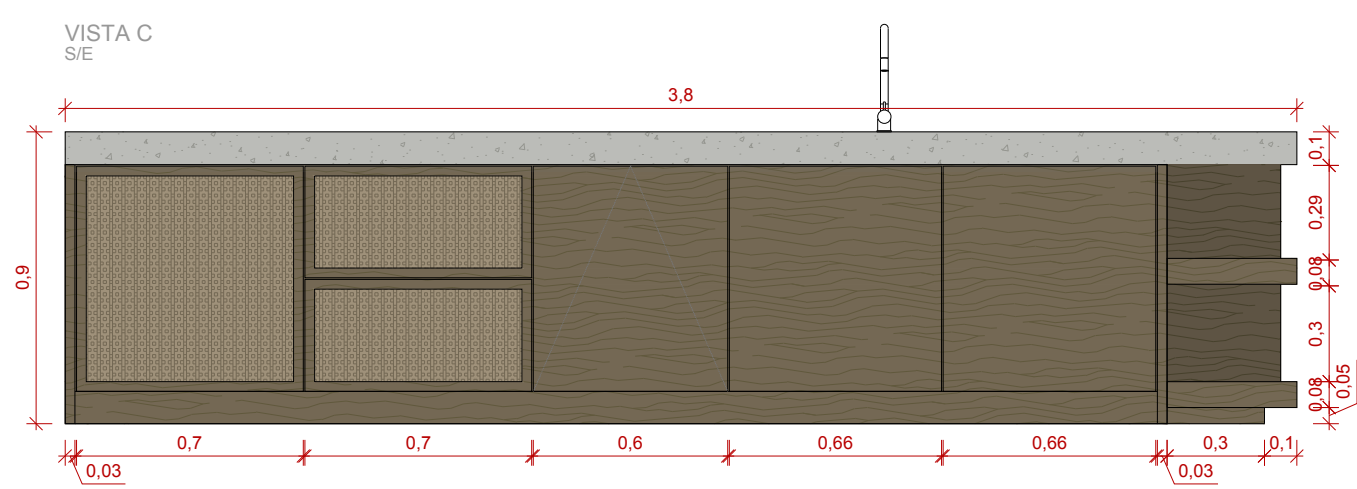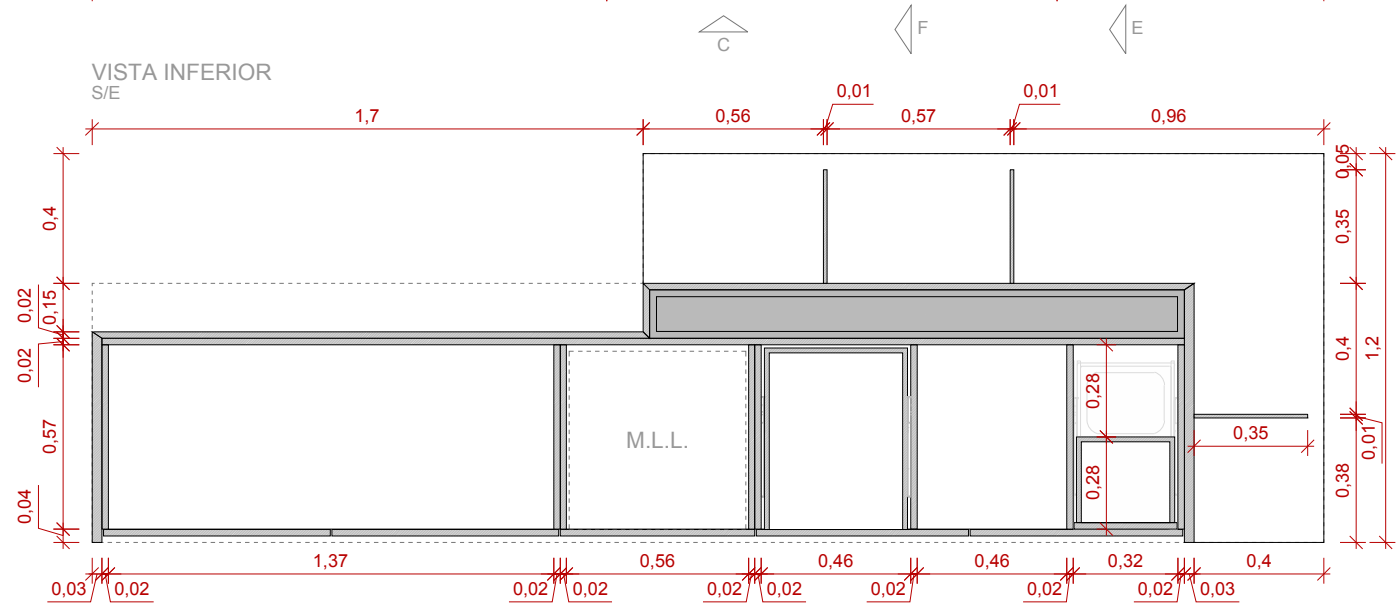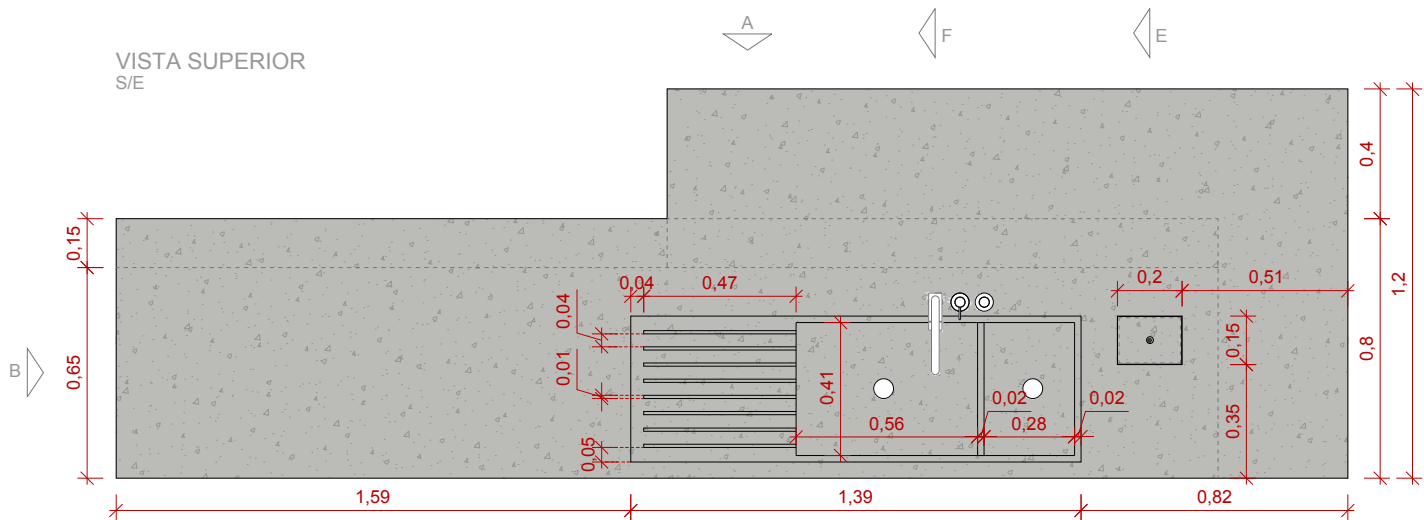

DESCRIÇÃO TÉCNICA

BANCADA ILHA DE COZINHA E ARMÁRIOS INFERIORES

01 BANCADA ILHA

Bancada ilha executada em pedra azul Cadoço, acabamento afogado e hidrofugado, com 2 cm de espessura e 10 cm de altura, conforme desenho técnico. Recortes e juntas executados a 45°.

Bancada apoiada e estruturada sobre meia parede interior, conforme desenho técnico e indicações do fabricante da bancada (ou construtor da pedra), garantindo estabilidade estrutural e correta distribuição de cargas.

Lava-louça esculpida na própria pedra, com divisão interna em dois compartimentos (um principal e um secundário).

Zona da lava-louça com rebaixo de 2 cm em relação à altura total da bancada, incluindo detalhes de recorte e inclinação para escoamento de água proveniente de louça molhada, conforme desenho técnico.

Recorte na bancada para tampa em pedra, destinada ao acesso à lixeira integrada no interior do armário, com dimensões, posicionamento e acabamento conforme desenho técnico.

02 ARMÁRIOS INFERIORES DA ILHA

Armário inferior executado em MDF revestido com folha de nogueira americana natural, acabamento em verniz matte, com rodapé recuado 5 cm em relação à frente do armário, conforme desenho técnico.

Armário com duas portas de abrir totalmente em MDF: Espaço central destinado à instalação de máquina de lavar louça de encastre; Dois gavetões e uma porta de abrir executados em molduras de MDF, revestidas com folha de nogueira americana natural e fibra natural a definir, conforme imagem de referência.

03 ORGANIZAÇÃO INTERNA DOS ARMÁRIOS

No interior dos armários, prever as seguintes configurações, conforme desenho técnico:

(A) Sistema de corredeiras para lixeiras, com gaveta interna superior;

(B) Compartimento com prateleiras internas fixas, divisões internas e uma gaveta interna, prevendo recortes técnicos para instalação de triturador de alimentos, sifão e demais equipamentos hidráulicos;

(C) Espaço dedicado à máquina de lavar louça de encastre, respeitando folgas técnicas e especificações do fabricante;

(D) Módulo com gavetão com gaveta interna, gavetão simples e espaço de arrumação com prateleira fixa, conforme desenho.

04 PRATELEIRAS EXTERIORES – LATERAL E FRENTE

Lateral direita e frente exterior do armário executadas com prateleiras e divisões em MDF, conforme desenho técnico.

Prateleiras com 2 cm de espessura e 8 cm de altura total, com rodapés recuados 5 cm em relação à frente das prateleiras.

Juntas e encontros do MDF executados com recortes a 45°, sempre que tecnicamente possível, garantindo continuidade visual e acabamento de maior qualidade.

05 FERRAGENS

Portas de abrir com dobradiças de copo com mola;

Sistemas de corredeiras para gavetas tipo Blum;

Pés de apoio sob armário, modelo, quantidade e posição a ser definida pela marcenaria;

06 PONTOS ELÉTRICOS

Prever recortes no móvel para instalação de pontos elétricos conforme indicado no desenho. Modelo de tomadas a ser definido ou de acordo com os equipamentos indicados (EU/UK);

07 EQUIPAMENTOS

Misturadora de cozinha Margot Circo MK21-1302S, acabamento C2 – Matt Antique Bronze; com alavancas de controle, bica giratória, junto com mangueiras e ligações.

Raio para lava louça modelo Margot Circo MK00-1B114, acabamento C2 – Matt Antique Bronze;




Depósito de resíduos orgânicos Blanco FWD Max;

Máquina de lavar louça de encastrar AEG FSE63307P;

Sifão ajustável modelo SIF1, acabamento bronze escovado, Waterevolution.

LEGENDA DE MATERIAIS


- MDF revestido com folha de nogueira americana natural, verniz matte
- MDF revestido com folha de nogueira americana natural, verniz matte
- pedra azul cadoço afagada hidrofugado;
- recorte no móvel para passagem de outro elementos;

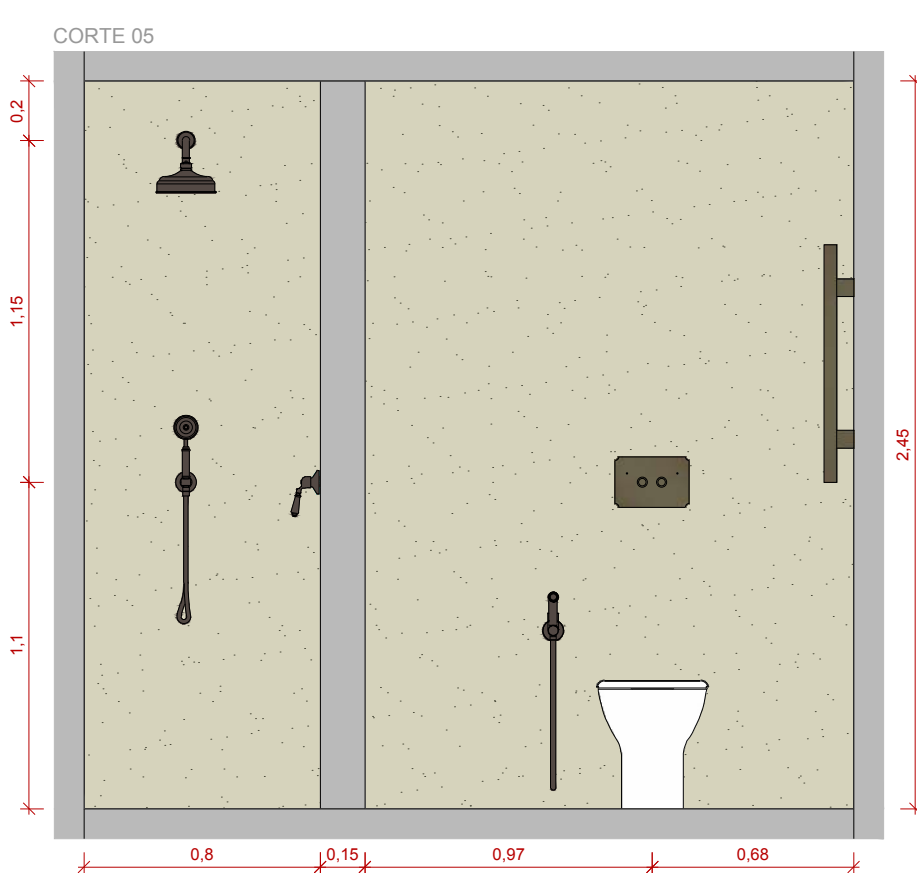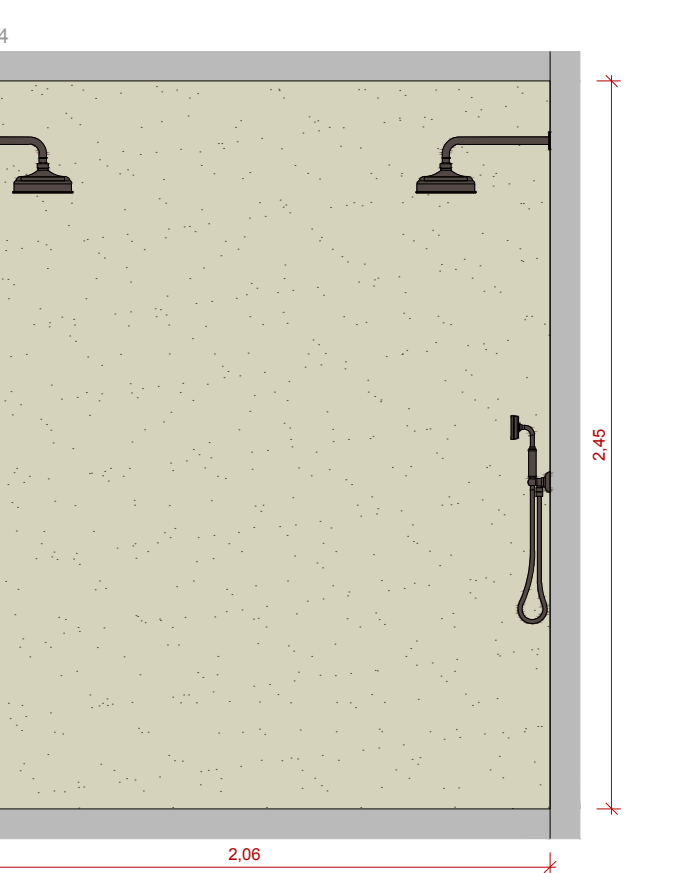
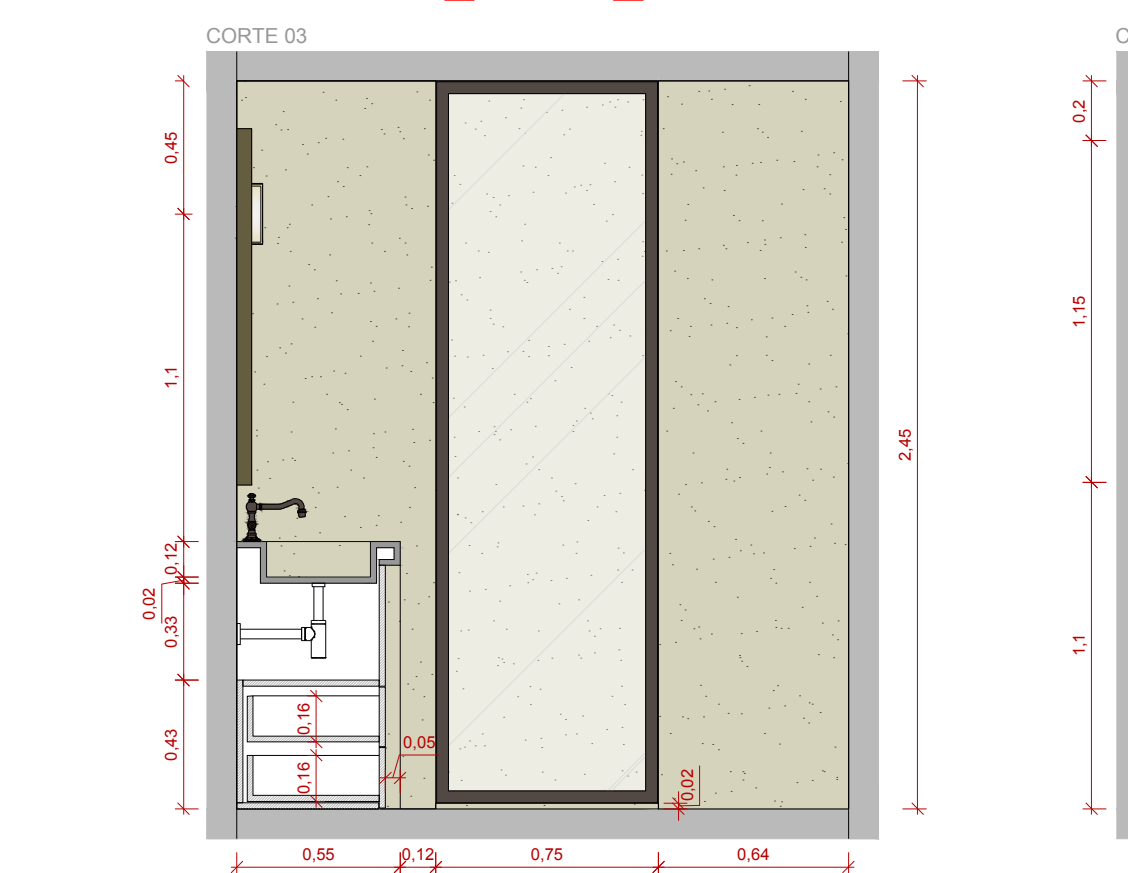


FURNITURE DESIGN

Bespoke Pieces

A selection of bespoke furniture pieces developed for private commissions and interior projects, independently and in collaboration with design studios. Each design responds to the specific function, materiality and character of its context.

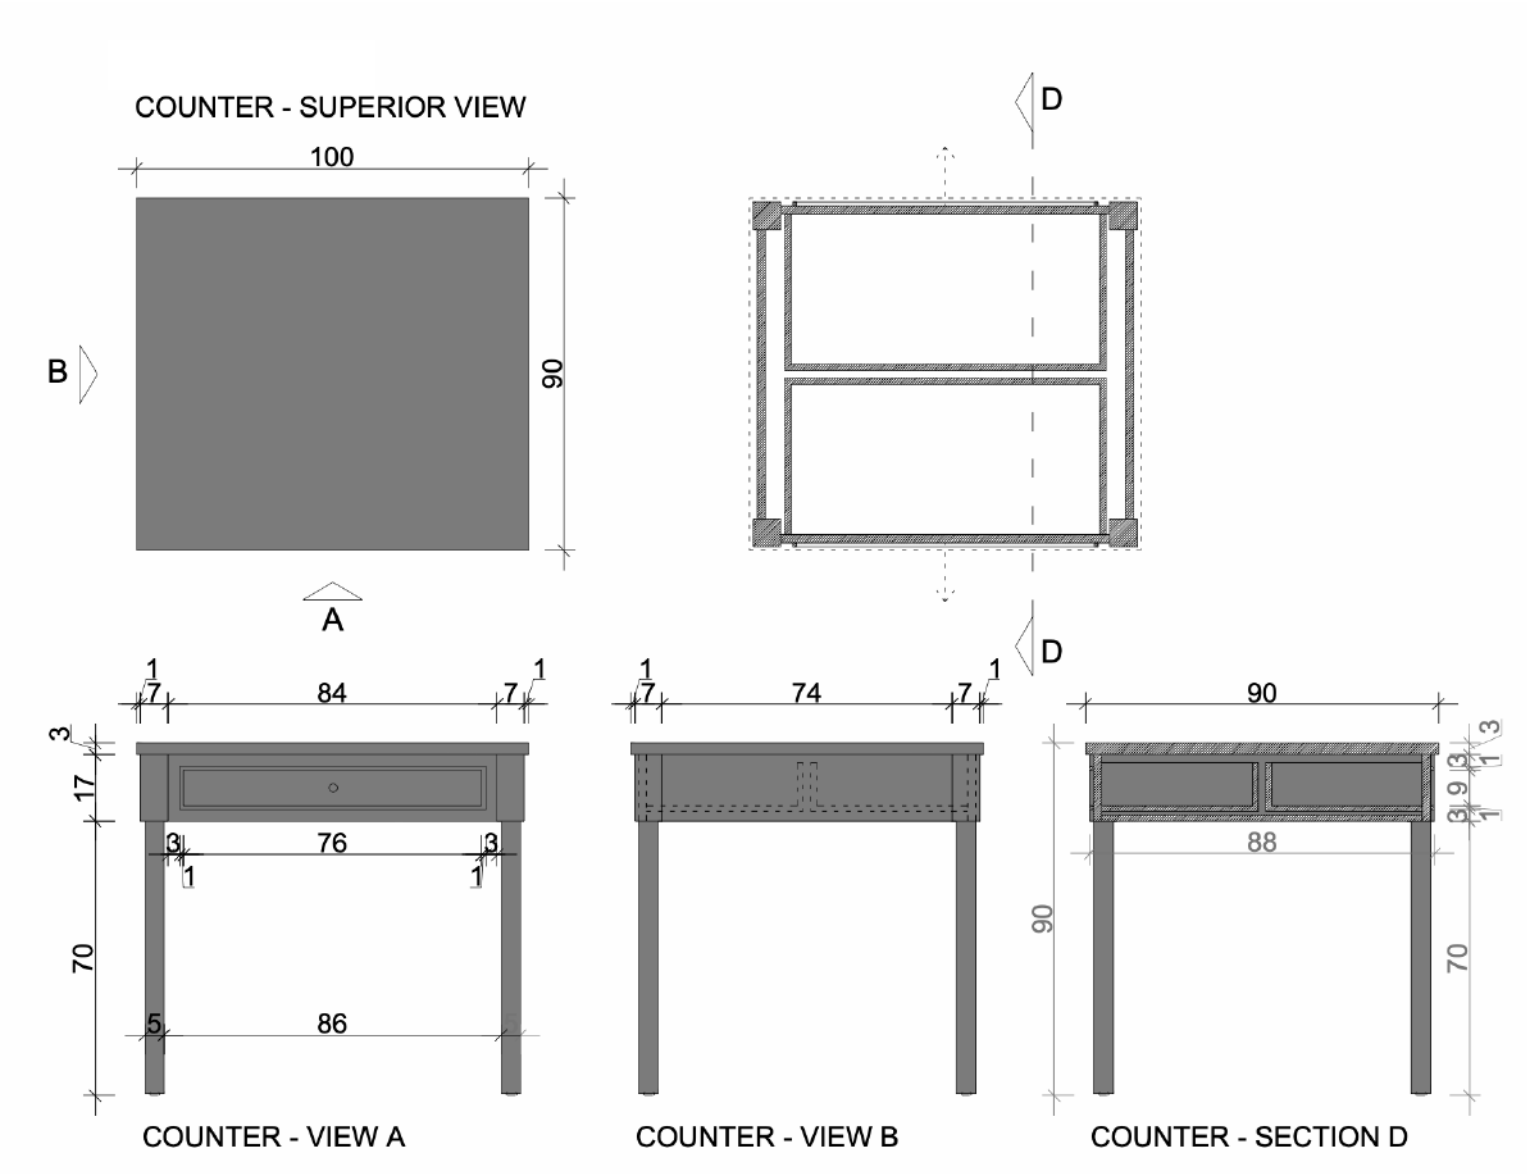

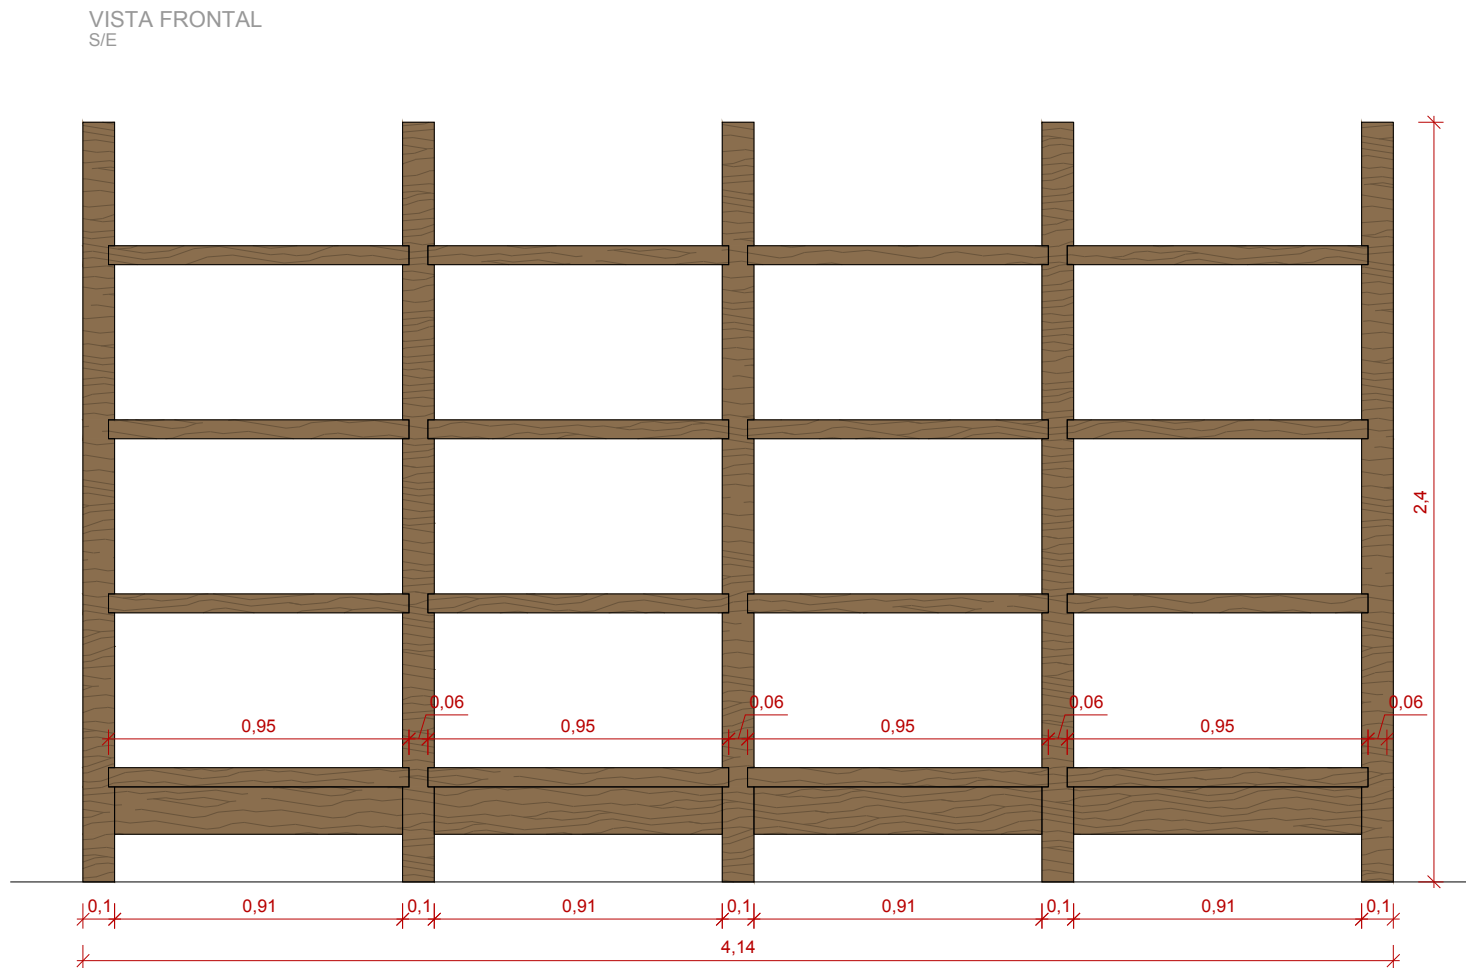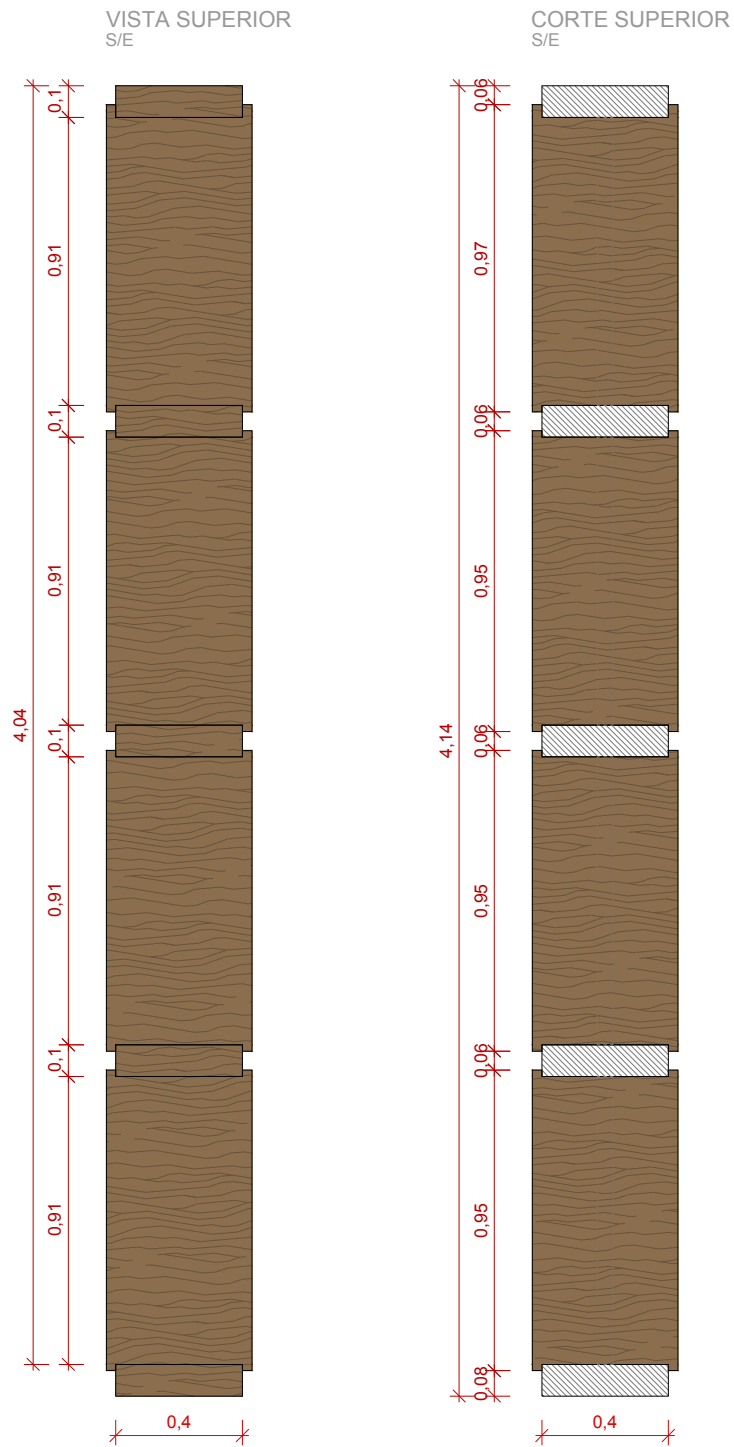

LEGENDA DE MATERIAIS

madeira natural pinho,
com velatura a ser definida.

DESCRIÇÃO TÉCNICA - ESTANTE

Estante executada com 5 lhas em madeira maciça de pinho, com acabamento em velatura, em tonalidade similar à imagens de referência, com 100 mm de espessura, conforme desenho técnico.

Prateleiras em madeira maciça de pinho, do mesmo material e acabamento das lhas, encaixadas conforme desenho técnico, com 60 mm de espessura.


Na base, aplicação de travessa inferior / base estrutural inferior em madeira maciça de pinho, com 60 mm de espessura e 150mm de altura, garantindo estabilidade e rigidez do conjunto, conforme desenho técnico.

Fixações, encaixes, alinhamentos e juntas conforme boas práticas de carpintaria, assegurando estabilidade estrutural e continuidade visual.

IMAGEM DE REFERÊNCIA 01



IMAGEM DE REFERÊNCIA 02

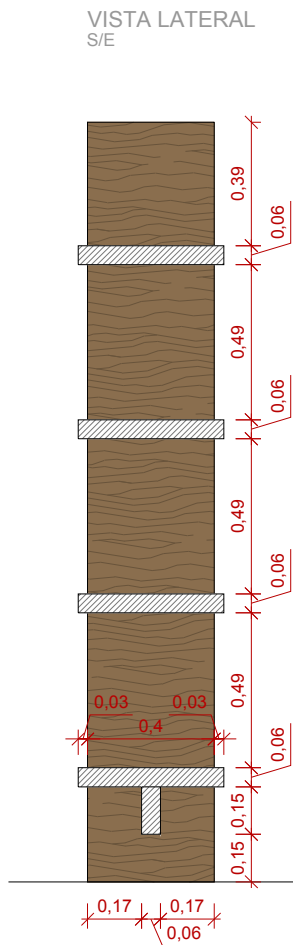

AI-generated visual for concept development.








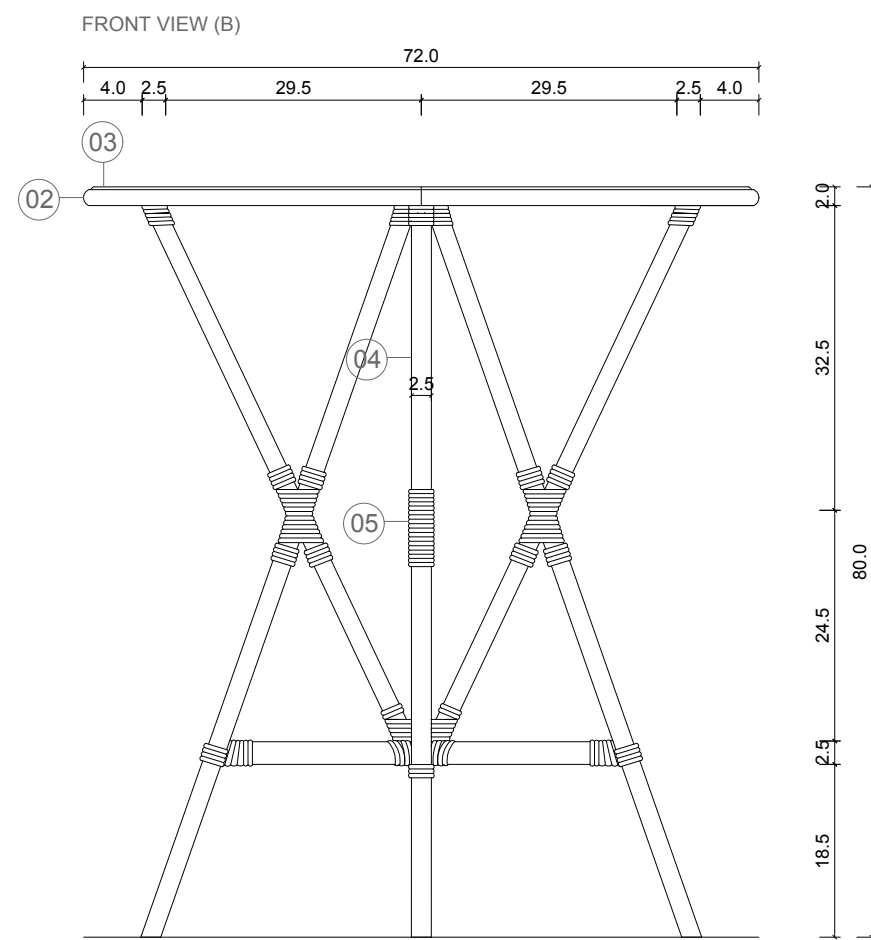


Image: Barracuda Interiors

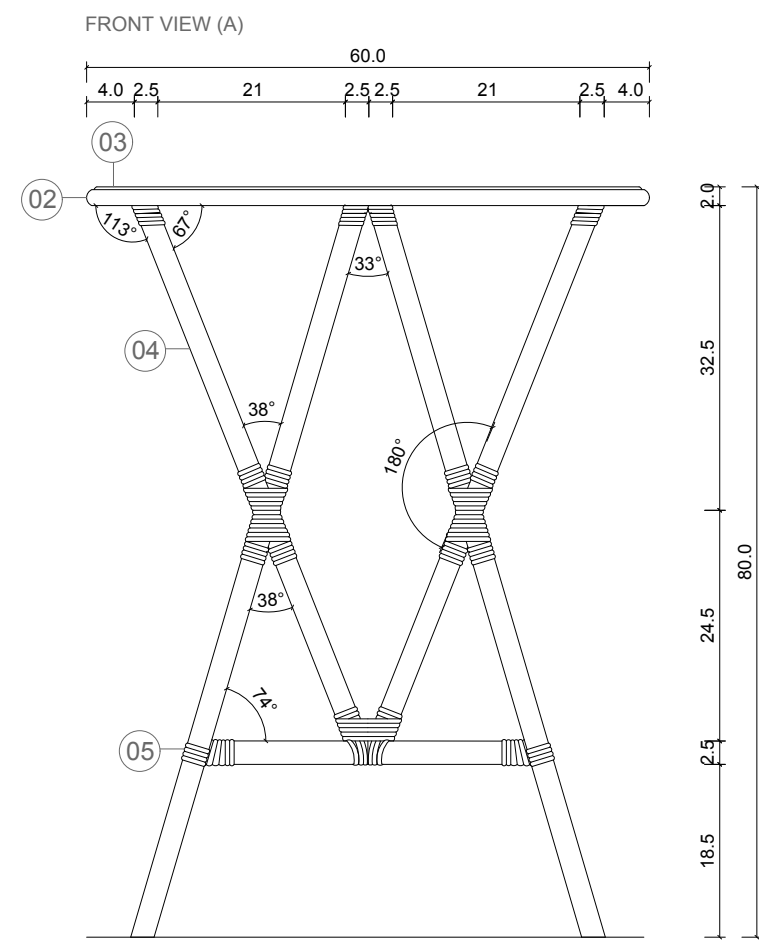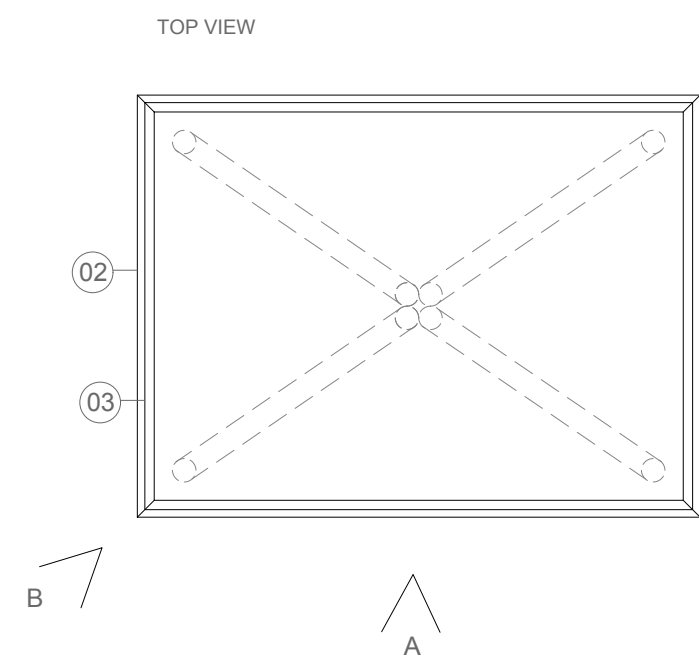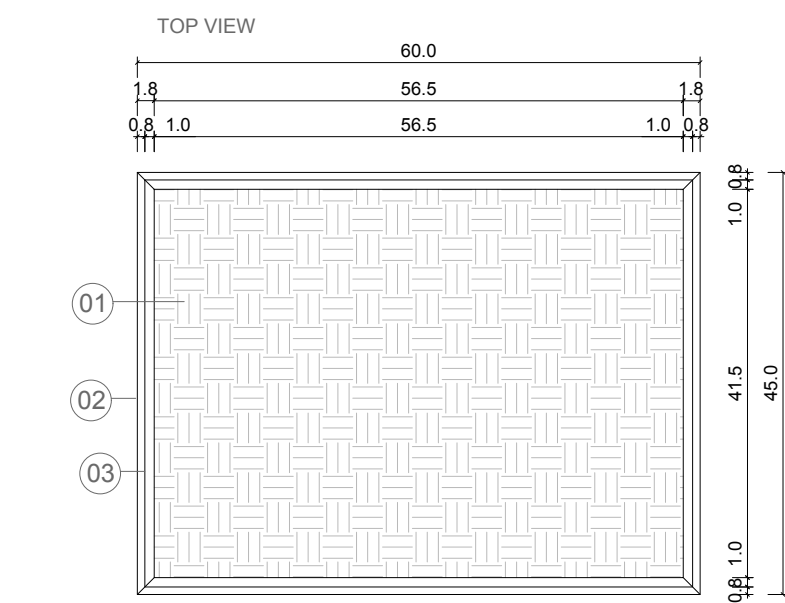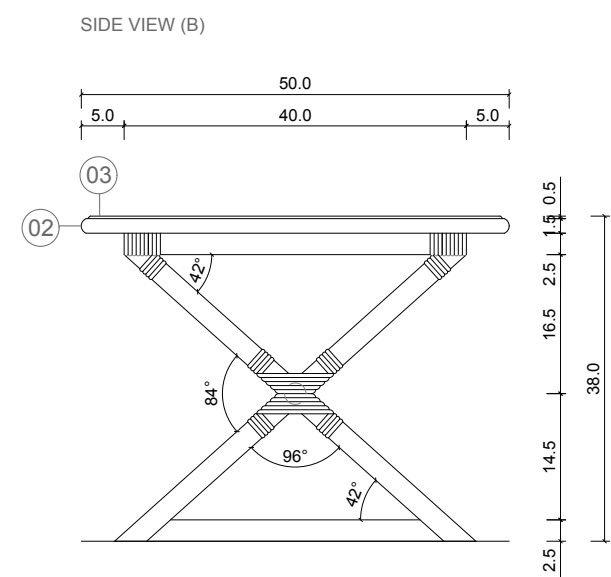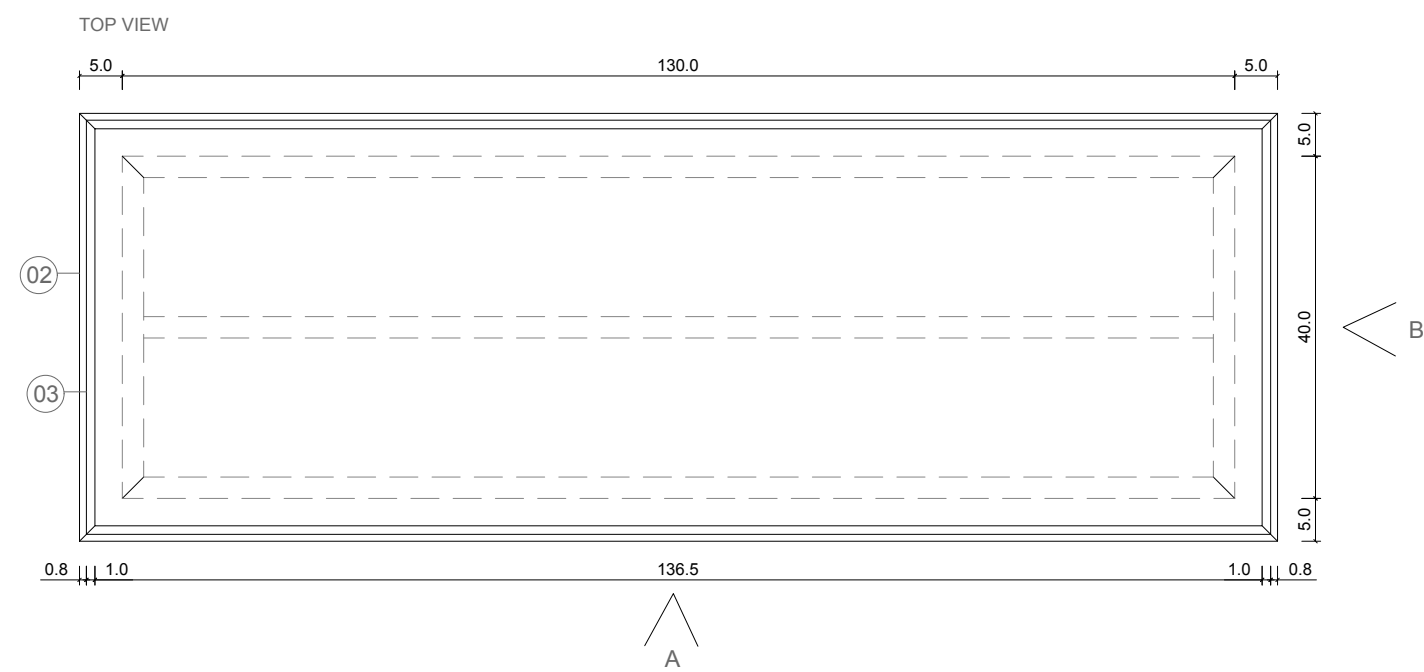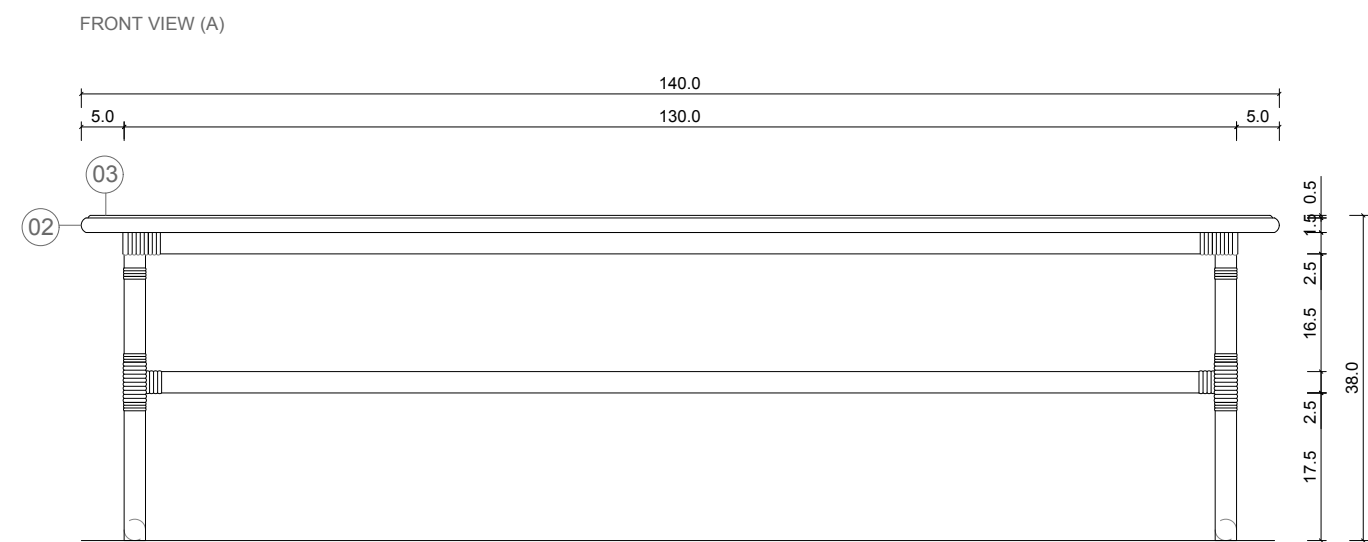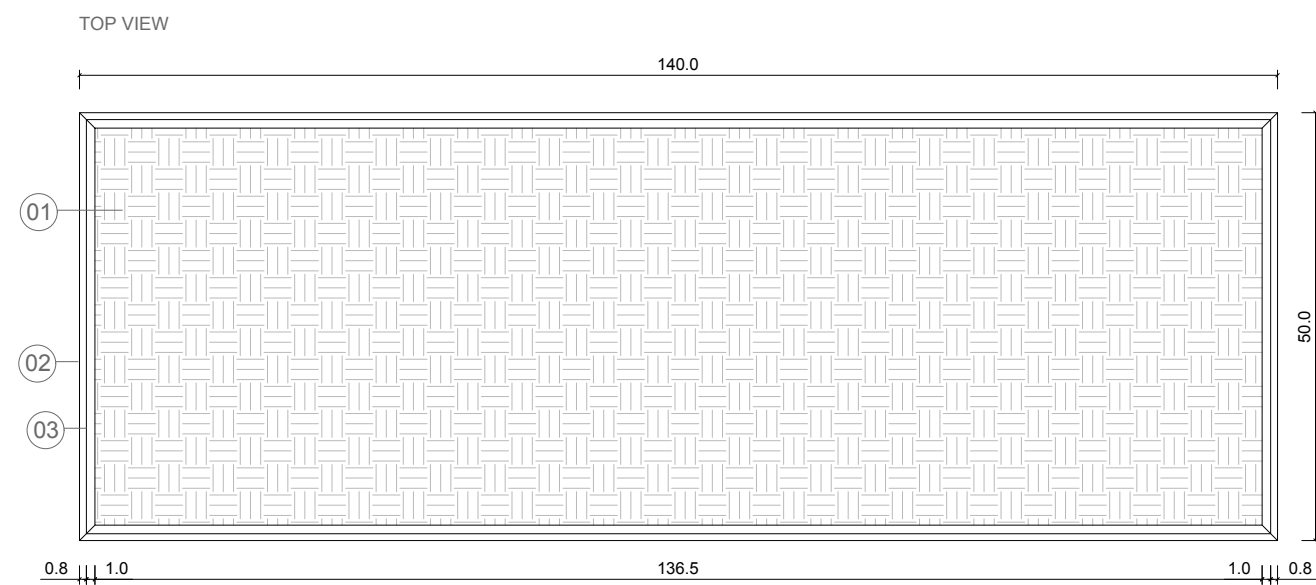

THANK YOU FOR VIEWING.

Guilherme Cardoso
Interior Designer

Barcelona, Spain
2026